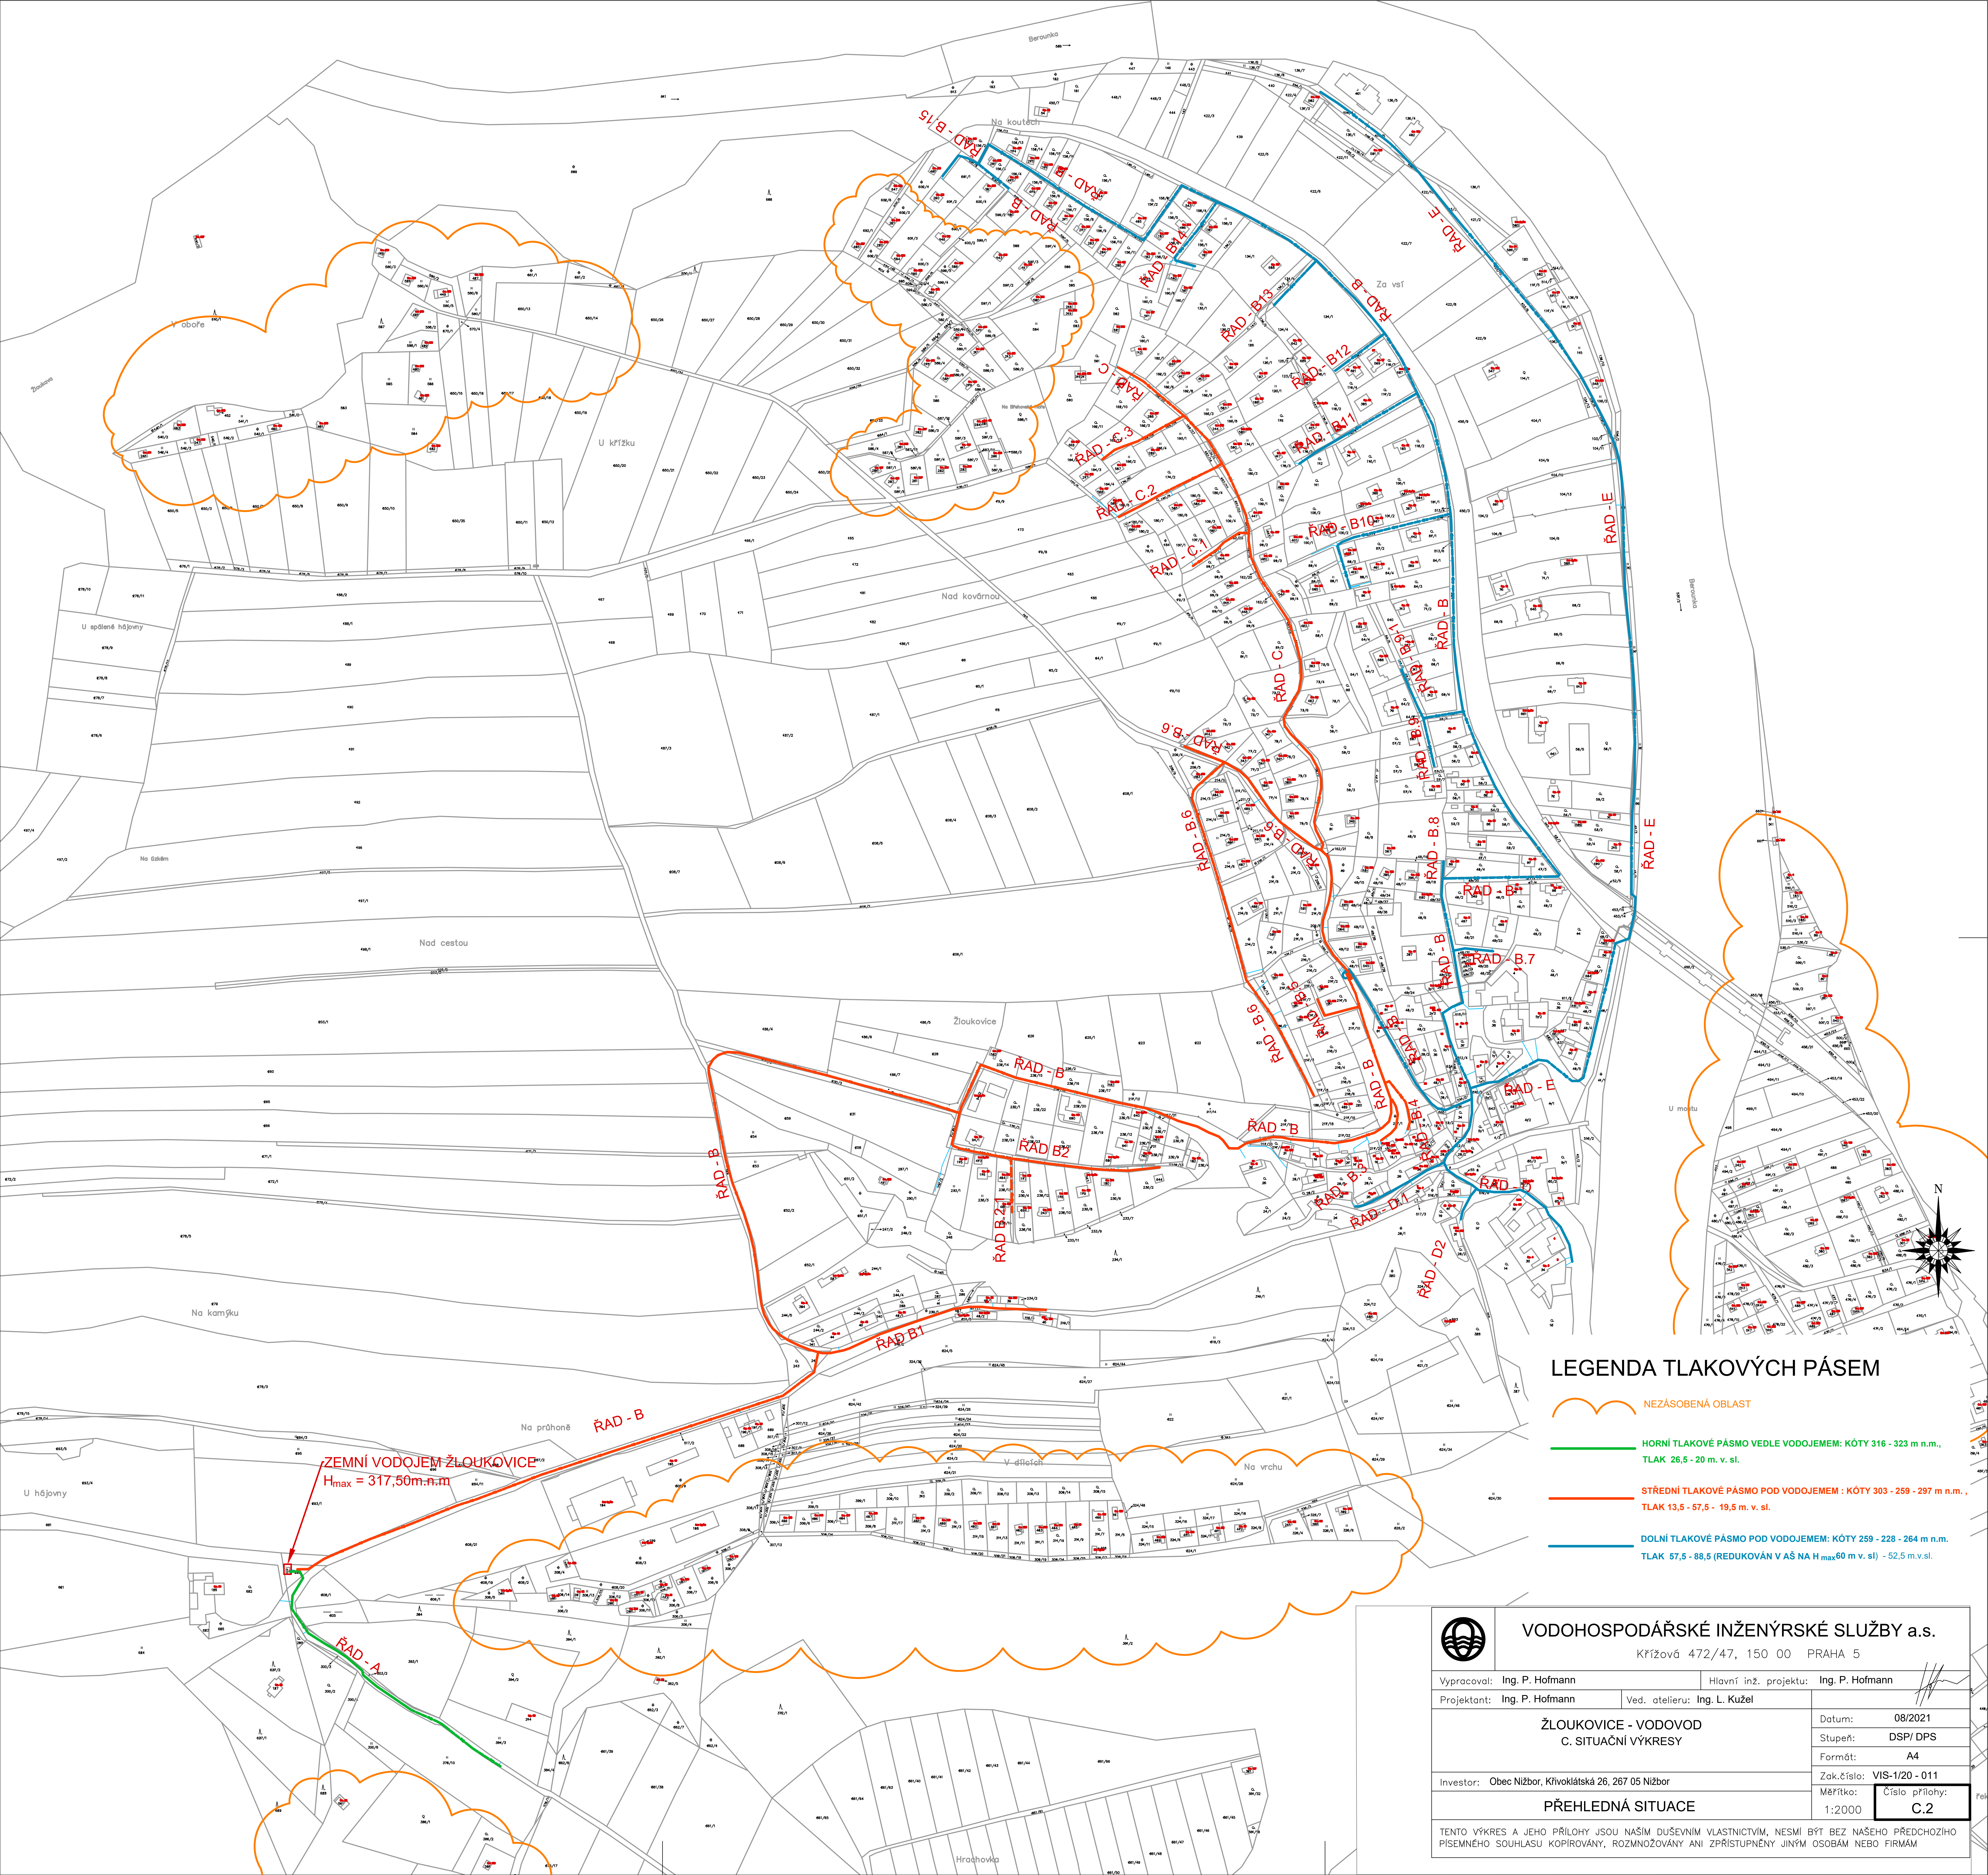

LEGENDA TLAKOVÝCH PÁSEM

NEZÁSOBENÁ OBLAST

HORNÍ TLAKOVÉ PÁSMO VEDLE VODOJEMEM: KÓTY 316 - 323 m n.m.,
TLAK 26,5 - 20 m. v. sl.

STŘEDNÍ TLAKOVÉ PÁSMO POD VODOJEMEM : KÓTY 303 - 259 - 297 m n.m. ,
TLAK 13,5 - 57,5 - 19,5 m. v. sl.

DOLNÍ TLAKOVÉ PÁSMO POD VODOJEMEM: KÓTY 259 - 228 - 264 m n.m.
TLAK 57,5 - 88,5 (REDUKOVÁN V AŠ NA H_{max} 60 m v. sl) - 52,5 m.v.sl.

VODOHOSPODÁŘSKÉ INŽENÝRSKÉ SLUŽBY a.s.
Křížová 472/47, 150 00 PRAHA 5

Vypracoval: Ing. P. Hofmann
Hlavní inž. projektu: Ing. P. Hofmann
Projektant: Ing. P. Hofmann
Ved. atelieru: Ing. L. Kužel

ŽLOUKOVICE - VODOVOD
C. SITUAČNÍ VÝKRESY

Investor: Obec Nižbor, Křivoklátská 26, 267 05 Nižbor

PŘEHLEDNÁ SITUACE

Datum: 08/2021
Stupeň: DSP/ DPS
Formát: A4
Zak.číslo: VIS-1/20 - 011
Měřítko: 1:2000
Číslo přílohy: C.2

TENTO VÝKRES A JEHO PŘÍLOHY JSOU NAŠÍM DUŠEVNÍM VLASTNICTVÍM, NESMÍ BÝT BEZ NAŠEHO PŘEDCHOZÍHO PÍSEMNÉHO SOUHLASU KOPÍROVÁNY, ROZMNOŽOVÁNY ANI ZPŘÍSTUPNĚNY JINÝM OSOBÁM NEBO FIRMÁM