


- LEGENDA**
- HRANICE ŘEŠENÉHO ÚZEMÍ
 - HRANICE KATASTRU
 - ZASTAVĚNÉ ÚZEMÍ OBCE KE DNĚ 1.4.2023
 - ZASTAVITELNÁ PLOCHA
 - PŘESTAVBA
 - ZMĚNA V KRAJINĚ
 - NADREGIONÁLNÍ BIOKORIDOR
 - NADREGIONÁLNÍ BIOKORIDOR - ALT.
 - REGIONÁLNÍ BIOKORIDOR
 - REGIONÁLNÍ BIOCENTRUM
 - LOKÁLNÍ BIOKORIDOR
 - LOKÁLNÍ BIOCENTRUM

- VYUŽITÍ ÚZEMÍ**
- [BH] bydlení hromadné
 - [BI] bydlení individuální
 - [SV] smíšené obytné venkovské
 - [SX] smíšené obytné jiné
 - [OV] občanské vybavení veřejné
 - [OK] občanské vybavení komerční
 - [RI] rekreace individuální
 - [RH] rekreace hromadná - rekreační areály
 - [OS] občanské vybavení - sport
 - [VZ] výroba zemědělská a lesnická
 - [VL] výroba lehká
 - [VD] výroba drobná a služby
 - [DS] doprava silniční
 - [DD] doprava drážní
 - [TI] technická infrastruktura
 - [TX] technická infrastruktura jiná
 - [LE] plochy lesní
 - [ZP] zeleně přírodního charakteru
 - [AZ] plochy zemědělské
 - [WT] vodní plochy a toky
 - [ZZ] zeleně - zahrady a sady
 - [ZS] zeleně sídelní
 - [OH] občanské vybavení - hřbitovy
 - [PP] veřejná prostranství s převahou zpevněných ploch
 - úpravná vozy, vodní zdroje - náhřby

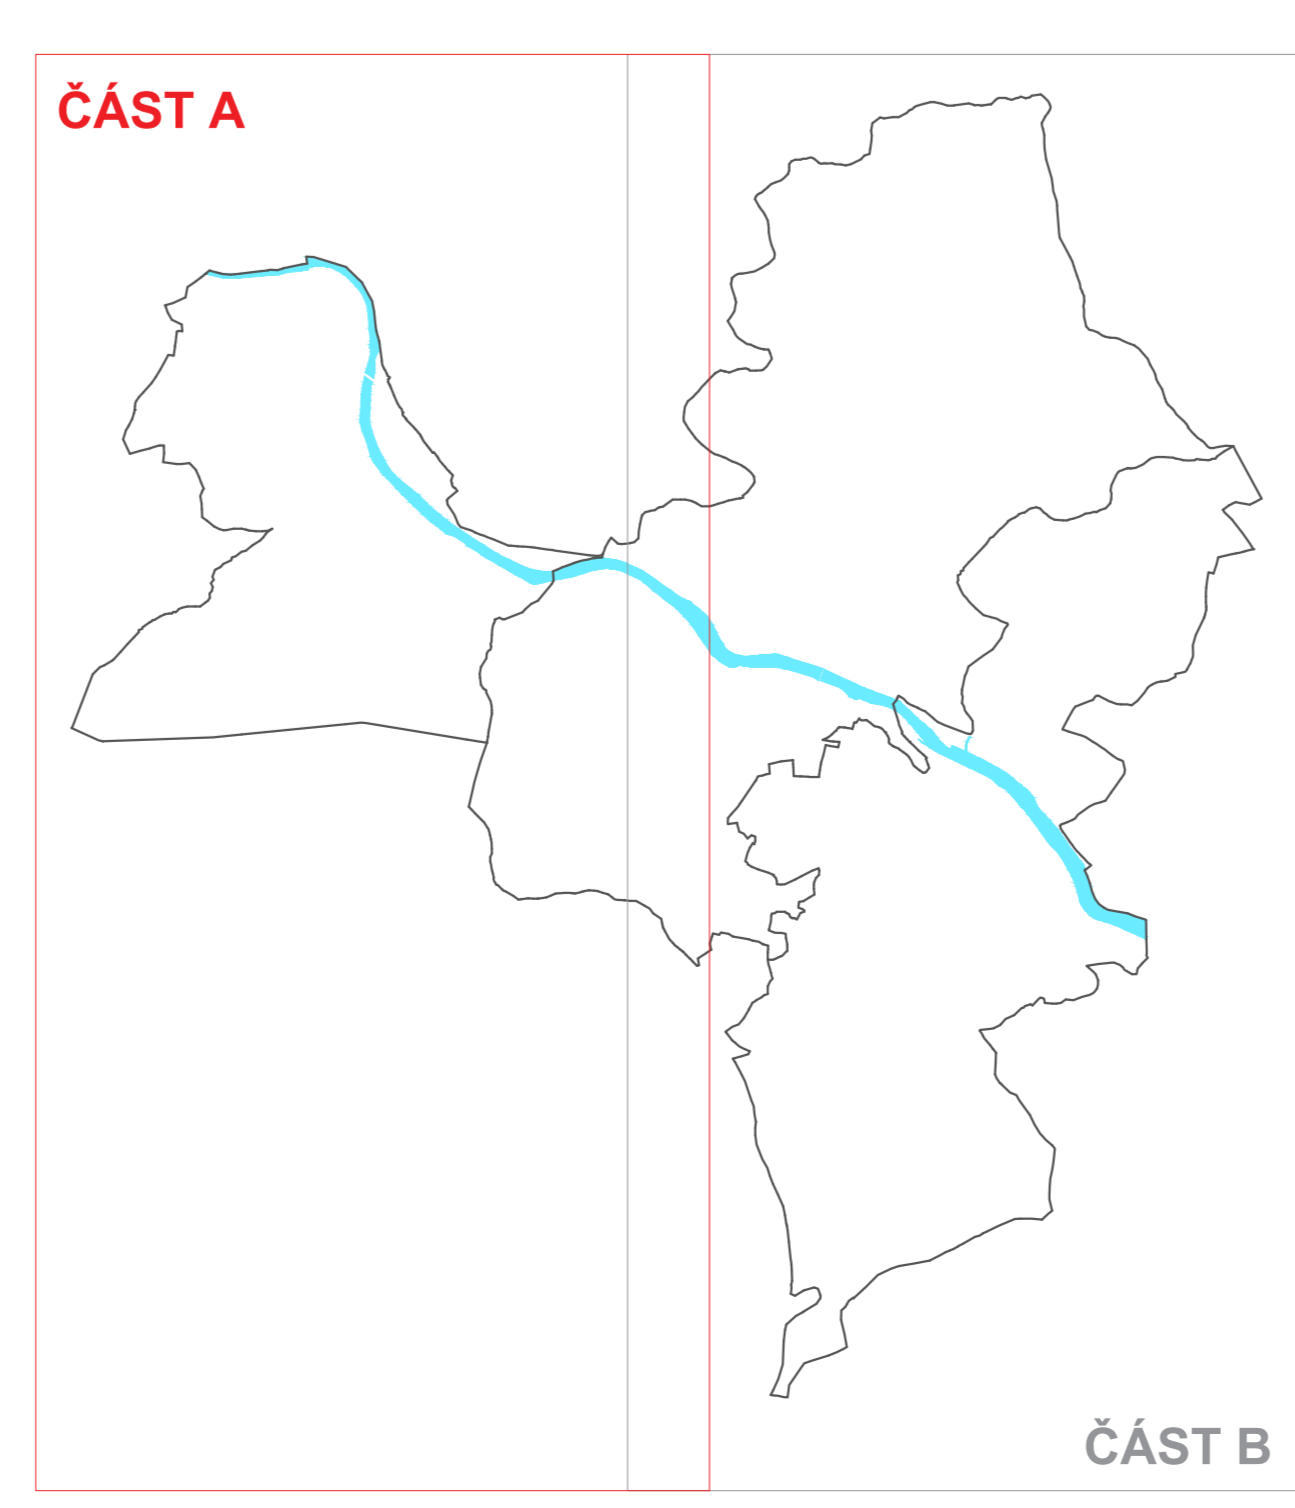

ZÁZNAM O ÚČINNOSTI ÚZEMNÍHO PLÁNU NIŽBOR	
Vydáno:	Zastupitelstvo obce Nížbor
Datum nabylí účinnosti:	
Pořizovatel:	Městský úřad Beroun
Oprávněná úřední osoba pořizovatele:	Ing. arch. Dana Vilhelmová, vedoucí Odboru územního plánování a regionálního rozvoje Městského úřadu Beroun otisk úředního razítka: _____ podpis: _____

POŘIZOVATEL:

Městský úřad Beroun
Odbor územního plánování a regionálního rozvoje
Husovo náměstí 68,
266 43 Beroun - Centrum

Ing. arch. Dana Vilhelmová
oprávněná osoba pořizovatele

ZPRACOVATEL:

Odpovědná osoba:
Ing. arch. Ivan Vavřík, ČKA 00 113
veřejnoslužební č. 724 030 872
Jaselská 32
160 00 Praha 6

Členové zpracovatelského týmu:
Ing. arch. Ivan Vavřík
Ing. arch. Tereza Šimečková
Ing. arch. Matyáš Roth
Ing. arch. Barbora Flašchetková

SCHVALUJÍCÍ ORGÁN:

Zastupitelstvo obce Nížbor
Kateřina Zusková, starostka obce
určený zastupitel

**I. 2. A
HLAVNÍ VÝKRES**

měřítko: 1:5 000
datum: 03/2024

ÚZEMNÍ PLÁN NIŽBOR

