

- LEGENDA**
- HRANICE ŘEŠENÉHO ÚZEMÍ
 - HRANICE KATASTRU
 - OBLAST SE ZVLÁŠTNÍ REGULACÍ
 - ZASTAVĚNÉ ÚZEMÍ OBCE KE DNI 1.4.2023
 - ZASTAVITELNÁ PLOCHA
 - PRĚSTAVBA
 - ZMĚNA V KRAJINĚ
 - PLOCHA PRO OVĚŘENÍ ÚZEMNÍ STUDII

POŘIZOVATEL:

Městský úřad Beroun
 Odbor územního plánování a
 regionálního rozvoje
 Husovo náměstí 68,
 266 43 Beroun - Centrum
 Ing. arch. Dana Vilhelmová
 oprávněná osoba pořizovatele

ZPRACOVATEL:

Odpovědná osoba:
 Ing. arch. Ivan Vavřík, ČKA 00 113
 vavrik@ipmat.com, tel. 724 020 872
 Jaseňská 32
 160 00 Praha 6


Členové zpracovatelského týmu:
 Ing. arch. Ivan Vavřík
 Ing. arch. Tereza Šimečková
 Ing. arch. Matyáš Roth
 Ing. arch. Barbora Plachetková

SCHVALUJÍCÍ ORGÁN:

Zastupitelstvo obce Nížbor
 Kateřina Zusková, starostka obce
 určený zastupitel

**I. 1. B
 VÝKRES ZÁKLADNÍHO
 ČLENĚNÍ ÚZEMÍ**

měřítko: 1:5 000
 datum: 03/2024

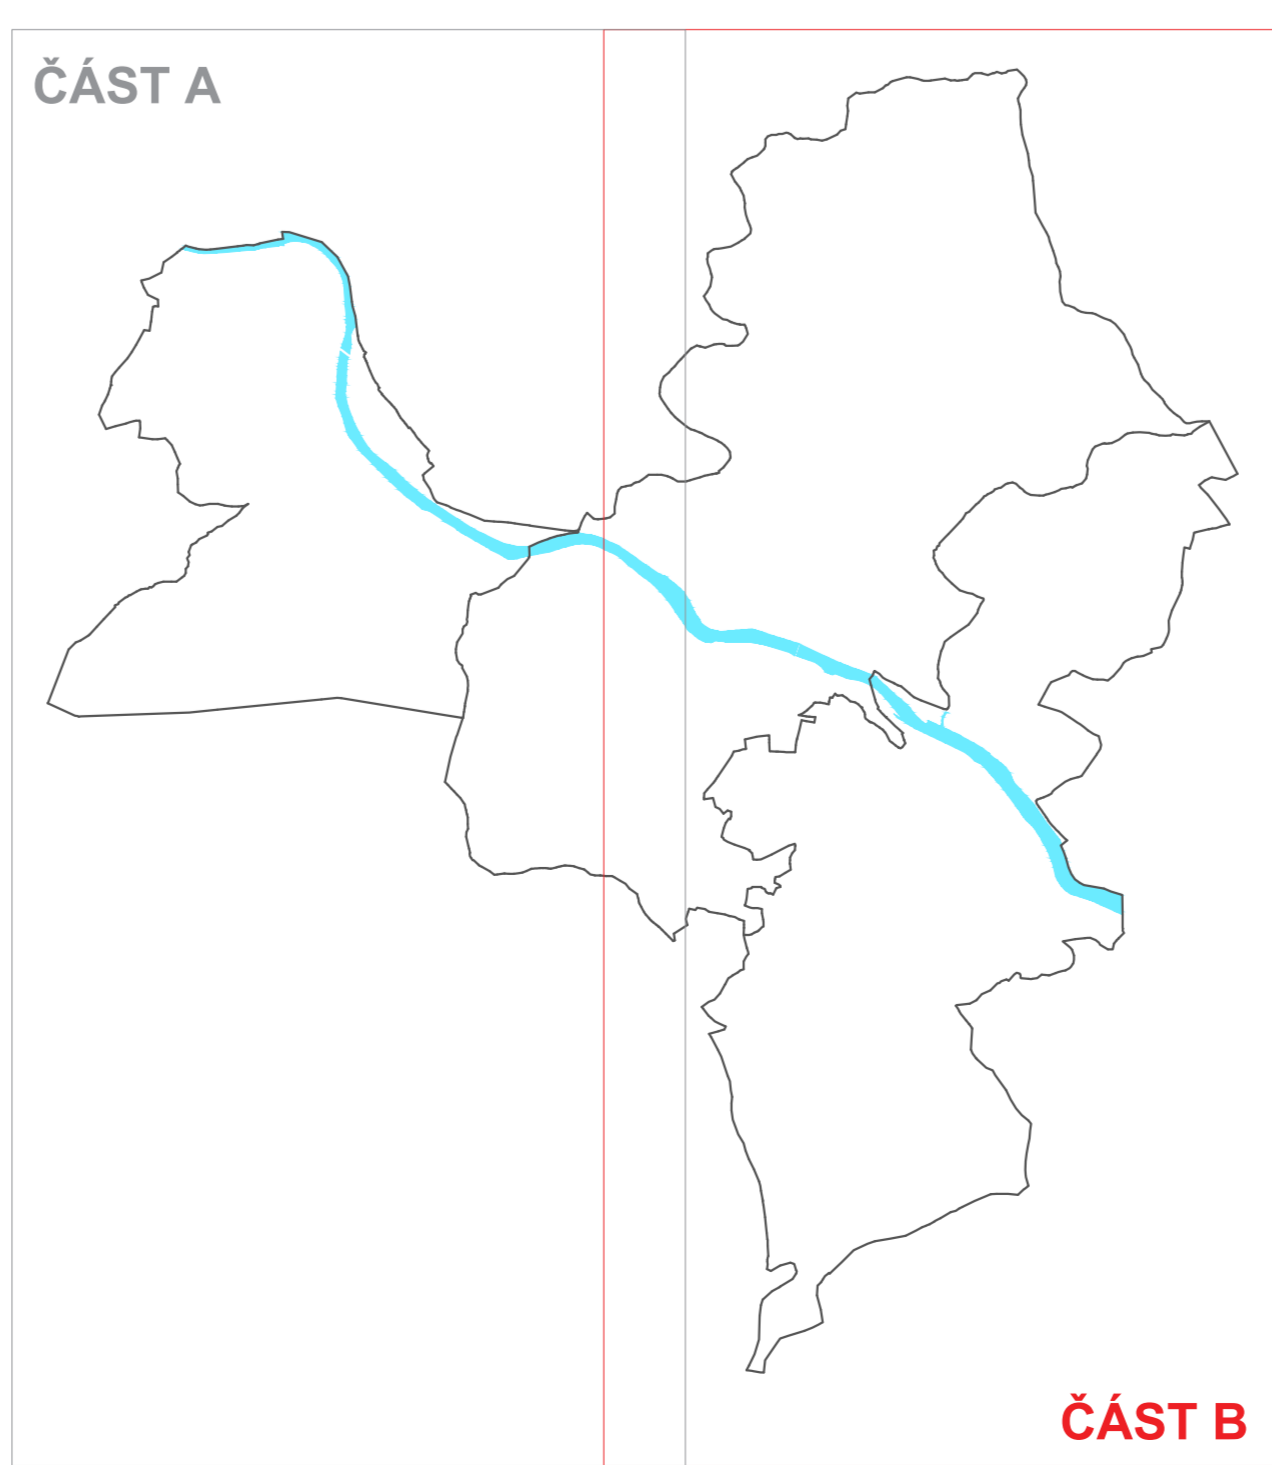

ZÁZNAM O ÚČINNOSTI ÚZEMNÍHO PLÁNU NÍŽBOR	
Vyšlo:	Zastupitelstvo obce Nížbor
Datum nabytí účinnosti:	
Pořizovatel:	Městský úřad Beroun
Oprávněná úřední osoba pořizovatele:	Ing. arch. Dana Vilhelmová, vedoucí Odboru územního plánování a regionálního rozvoje Městského úřadu Beroun otisk úředního razítka: podpis:

**ÚZEMNÍ PLÁN
 NÍŽBOR**

