

LEGENDA


	HRANICE ŘEŠENÉHO ÚZEMÍ
	HRANICE KATASTRU
	ZASTAVĚNÉ ÚZEMÍ OBCE KE DNI 1.4.2023
	ZASTAVITELNÁ PLOCHA
	ZK
	PX
	KV
	ZMĚNA V KRAJINĚ
	HRANICE A KÓD BPEJ
	42714
	ZEMĚDĚLSKÁ PŮDA S TŘÍDOU OCHRANY I.
	ZEMĚDĚLSKÁ PŮDA S TŘÍDOU OCHRANY II.
	ZEMĚDĚLSKÁ PŮDA S TŘÍDOU OCHRANY III.
	ZEMĚDĚLSKÁ PŮDA S TŘÍDOU OCHRANY IV.
	ZEMĚDĚLSKÁ PŮDA S TŘÍDOU OCHRANY V.

POŘIZOVATEL:
 Městský úřad Beroun
 Odbor územního plánování a regionálního rozvoje
 Husovo náměstí 68,
 266 43 Beroun - Centrum
 Ing. arch. Dana Vilhelmová
 oprávněná osoba pořizovatele

ZPRACOVATEL:
 Odpovědná osoba:
 Ing. arch. Ivan Vavřík, ČKA 00 113
 umělecký design.com, tel. 724 030 872
 Jaselská 32
 160 00 Praha 6
 Členové zpracovatelského týmu:
 Ing. arch. Ivan Vavřík
 Ing. arch. Tereza Šimečková
 Ing. arch. Matyáš Roth
 Ing. arch. Barbora Plachetková

SCHVALUJÍCÍ ORGÁN:
 Zastupitelstvo obce Nižbor
 Kateřina Zusková, starostka obce
 určený zastupitel

II. 3. B
VÝKRES ZÁBORŮ ZPF
 měřítko: 1:5 000
 datum: 03/2024

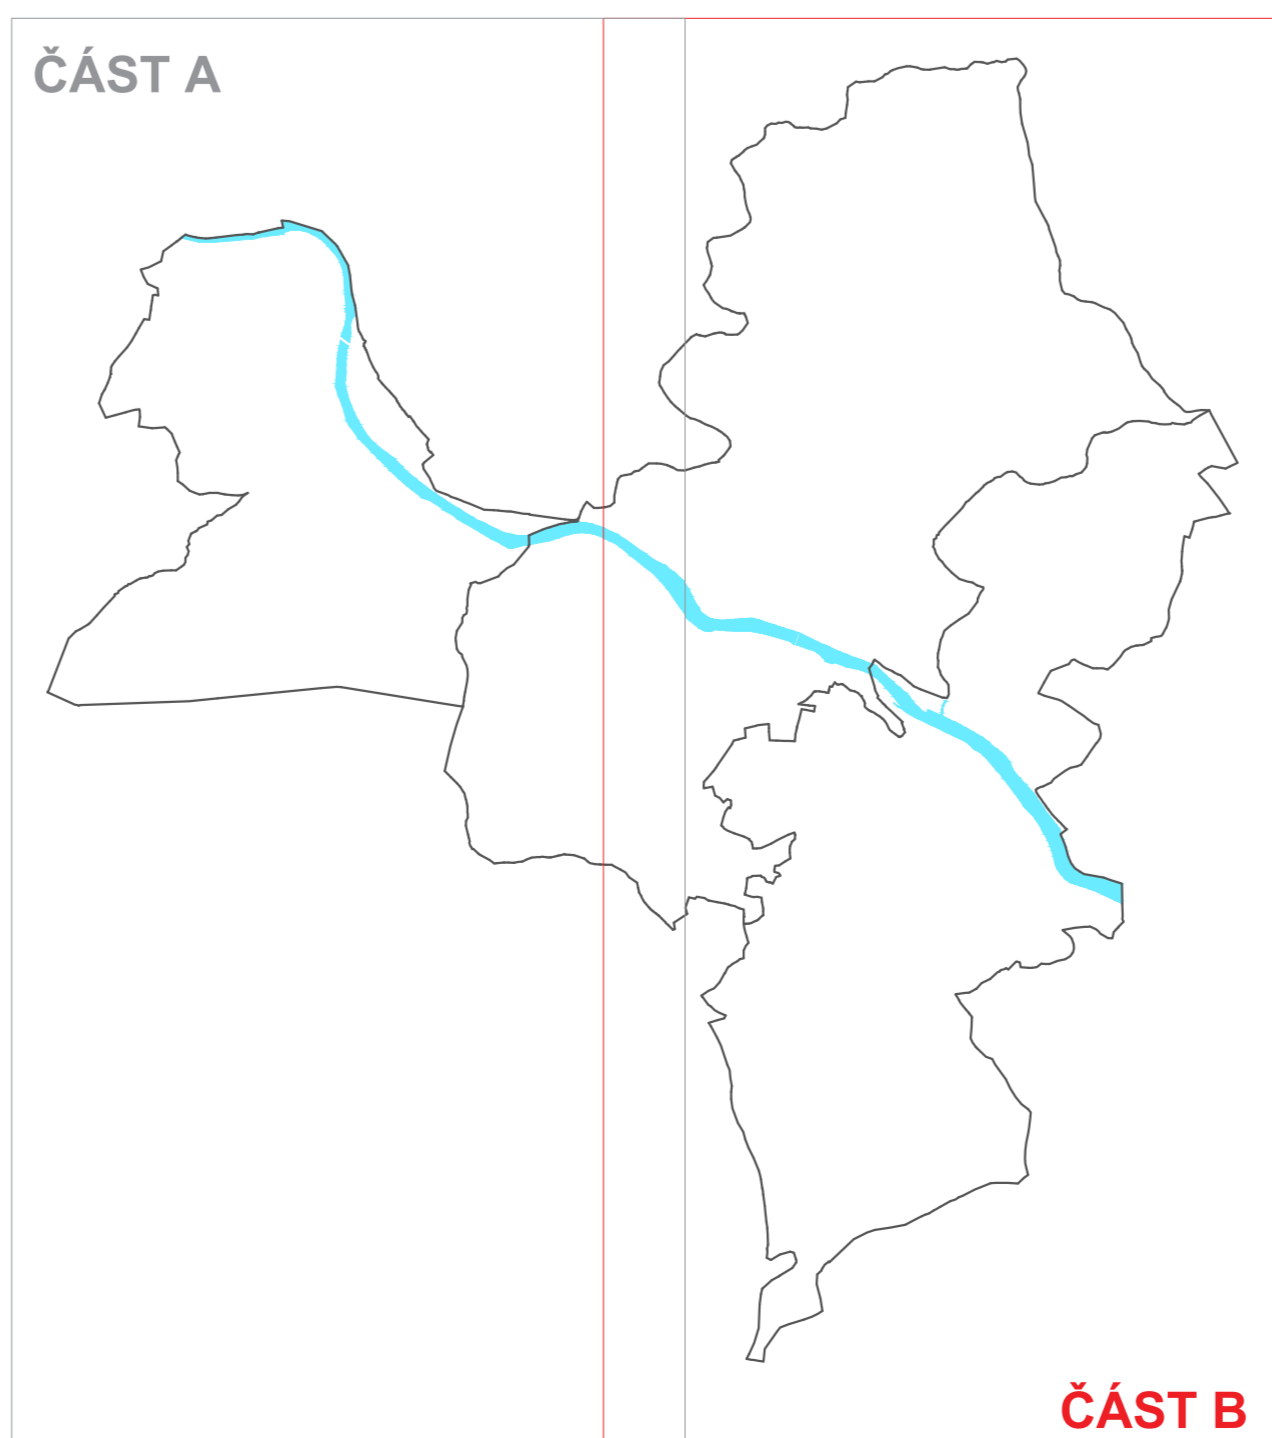

ZÁZNAM O ÚČINNOSTI ÚZEMNÍHO PLÁNU NIŽBOR

Vyšlo:	Zastupitelstvo obce Nižbor
Datum nabytí účinnosti:	
Pořizovatel:	Městský úřad Beroun
Oprávněná úřední osoba pořizovatele:	Ing. arch. Dana Vilhelmová, vedoucí Odboru územního plánování a regionálního rozvoje Městského úřadu Beroun otk: úředního razítka: podpis:

ÚZEMNÍ PLÁN NIŽBOR

