


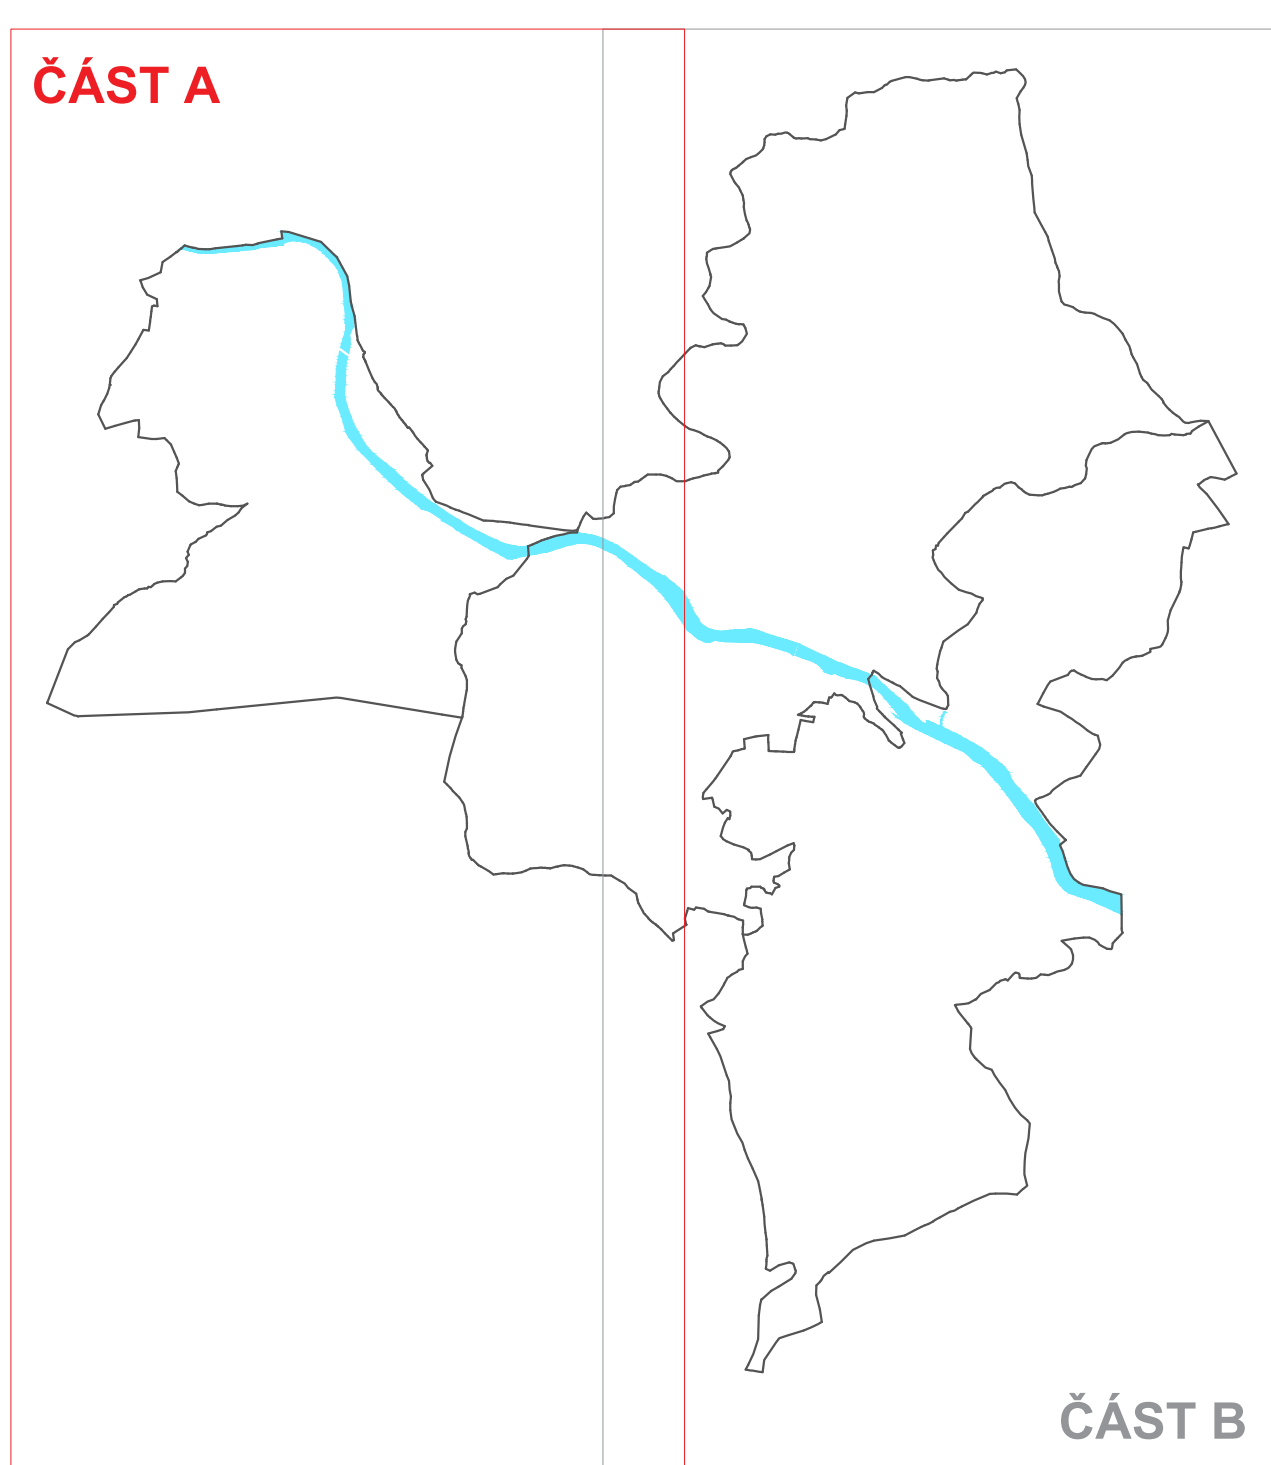

- LEGENDA**
- HRANICE REŠENÉHO ÚZEMÍ
 - HRANICE KATASTRU
 - ZASTAVĚNÉ ÚZEMÍ OBCE KE DNÍ 1.4.2023
 - VD1 KORIDOR S MOŽNOSTÍ VYVLASTNĚNÍ
 - VD1 VPS S MOŽNOSTÍ VYVLASTNĚNÍ



ZÁZNAM O ÚČINNOSTI ÚZEMNÍHO PLÁNU NIŽBOR	
Vydáno:	Zastupitelstvo obce Nižbor
Datum nabylí účinnosti:	
Pořizovatel:	Městský úřad Beroun
Oprávněná úřední osoba pořizovatele:	Ing. arch. Dana Vilhelmová, vedoucí Odboru územního plánování a regionálního rozvoje Městského úřadu Beroun otisk úředního razítka: podpis:

POŘIZOVATEL:

Městský úřad Beroun
Odbor územního plánování a regionálního rozvoje
Husovo náměstí 68,
266 43 Beroun - Centrum

Ing. arch. Dana Vilhelmová
oprávněná osoba pořizovatele

ZPRACOVATEL:

Odpovědná osoba:
Ing. arch. Ivan Vavřík, ČKA 00 113
vedoucí územního rozvoje
Jaselská 32
160 00 Praha 6

Členové zpracovatelského týmu:
Ing. arch. Ivan Vavřík
Ing. arch. Tereza Šimečková
Ing. arch. Matyáš Roith
Ing. arch. Barbora Plachetková

SCHVALUJÍCÍ ORGÁN:

Zastupitelstvo obce Nižbor
Kateřina Zusková, starostka obce
určený zastupitel

**I. 3. A
VÝKRES VEŘEJNĚ
PROSPĚSNÝCH STAVEB**

měřítko: 1:5 000
datum: 03/2024

ÚZEMNÍ PLÁN NIŽBOR

