




**LEGENDA**

	HRANICE ŘEŠENÉHO ÚZEMÍ
	HRANICE KATASTRU
	OBLAST SE ZVLÁŠTNÍ REGULACÍ
	ZASTAVĚNÉ ÚZEMÍ OBCE KE DNI 1.4.2023
	ZASTAVITELNÁ PLOCHA
	PŘESTAVBA
	ZMĚNA V KRAJINĚ
	PLOCHA PRO OVĚŘENÍ ÚZEMNÍ STUDIÍ

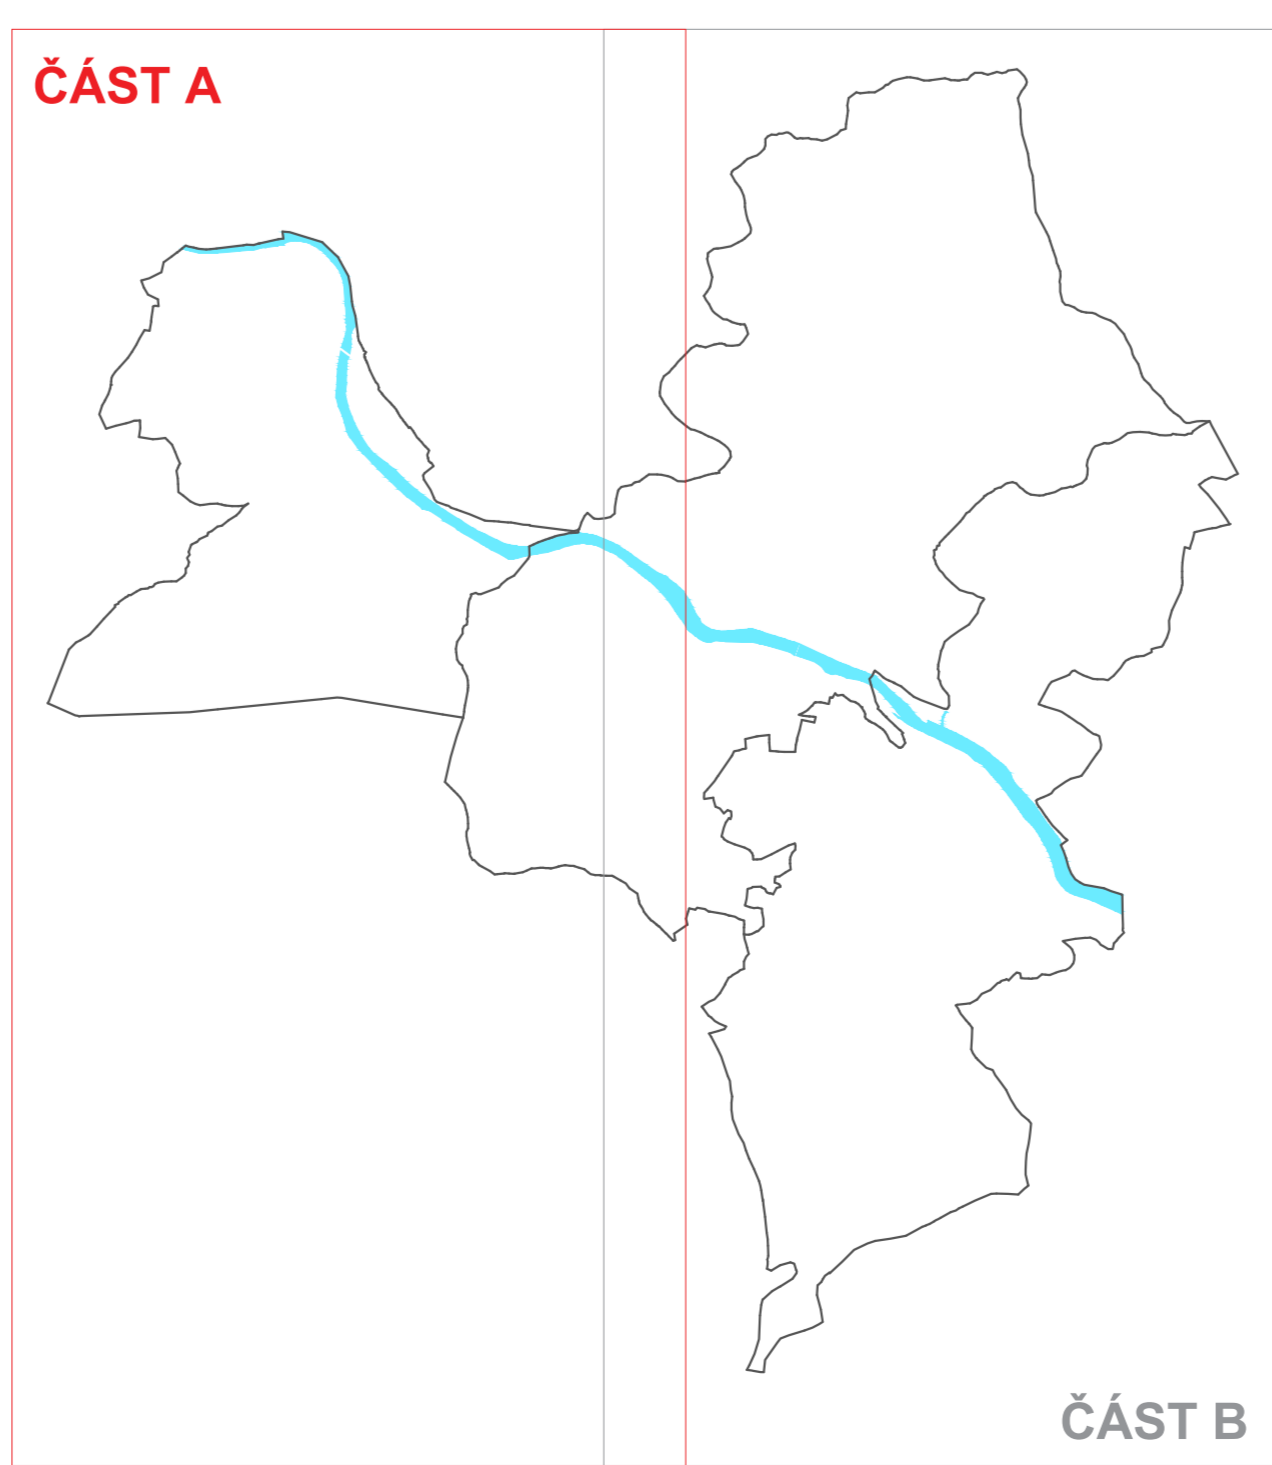

ZÁZNAM O ÚČINNOSTI ÚZEMNÍHO PLÁNU NÍŽBOR	
Vydáno:	Zastupitelstvo obce Nížbor
Datum nabylí účinnosti:	
Pořizovatel:	Městský úřad Beroun
Oprávněná úřední osoba pořizovatele:	Ing. arch. Dana Vilhelmová, vedoucí Odboru územního plánování a regionálního rozvoje Městského úřadu Beroun otisk úředního razítka:                      podpis:

**POŘIZOVATEL:**  
Městský úřad Beroun  
Odbor územního plánování a regionálního rozvoje  
Husovo náměstí 68,  
266 43 Beroun - Centrum  
Ing. arch. Dana Vilhelmová  
oprávněná osoba pořizovatele

**ZPRACOVATEL:**  
Odpovědná osoba:  
Ing. arch. Ivan Vavřík, ČKA 00 113  
websites@ipmat.com, tel. 724 020 872  
Jaselská 32  
160 00 Praha 6  
Členové zpracovatelského týmu:  
Ing. arch. Ivan Vavřík  
Ing. arch. Tereza Šimečková  
Ing. arch. Matyáš Roth  
Ing. arch. Barbora Plachetková

**SCHVALUJÍCÍ ORGÁN:**  
Zastupitelstvo obce Nížbor  
Kateřina Zusková, starostka obce  
určený zastupitel  
**I. 1. A  
VÝKRES ZÁKLADNÍHO  
ČLENĚNÍ ÚZEMÍ**  
měřítko: 1:5 000  
datum: 03/2024

# ÚZEMNÍ PLÁN NÍŽBOR

