

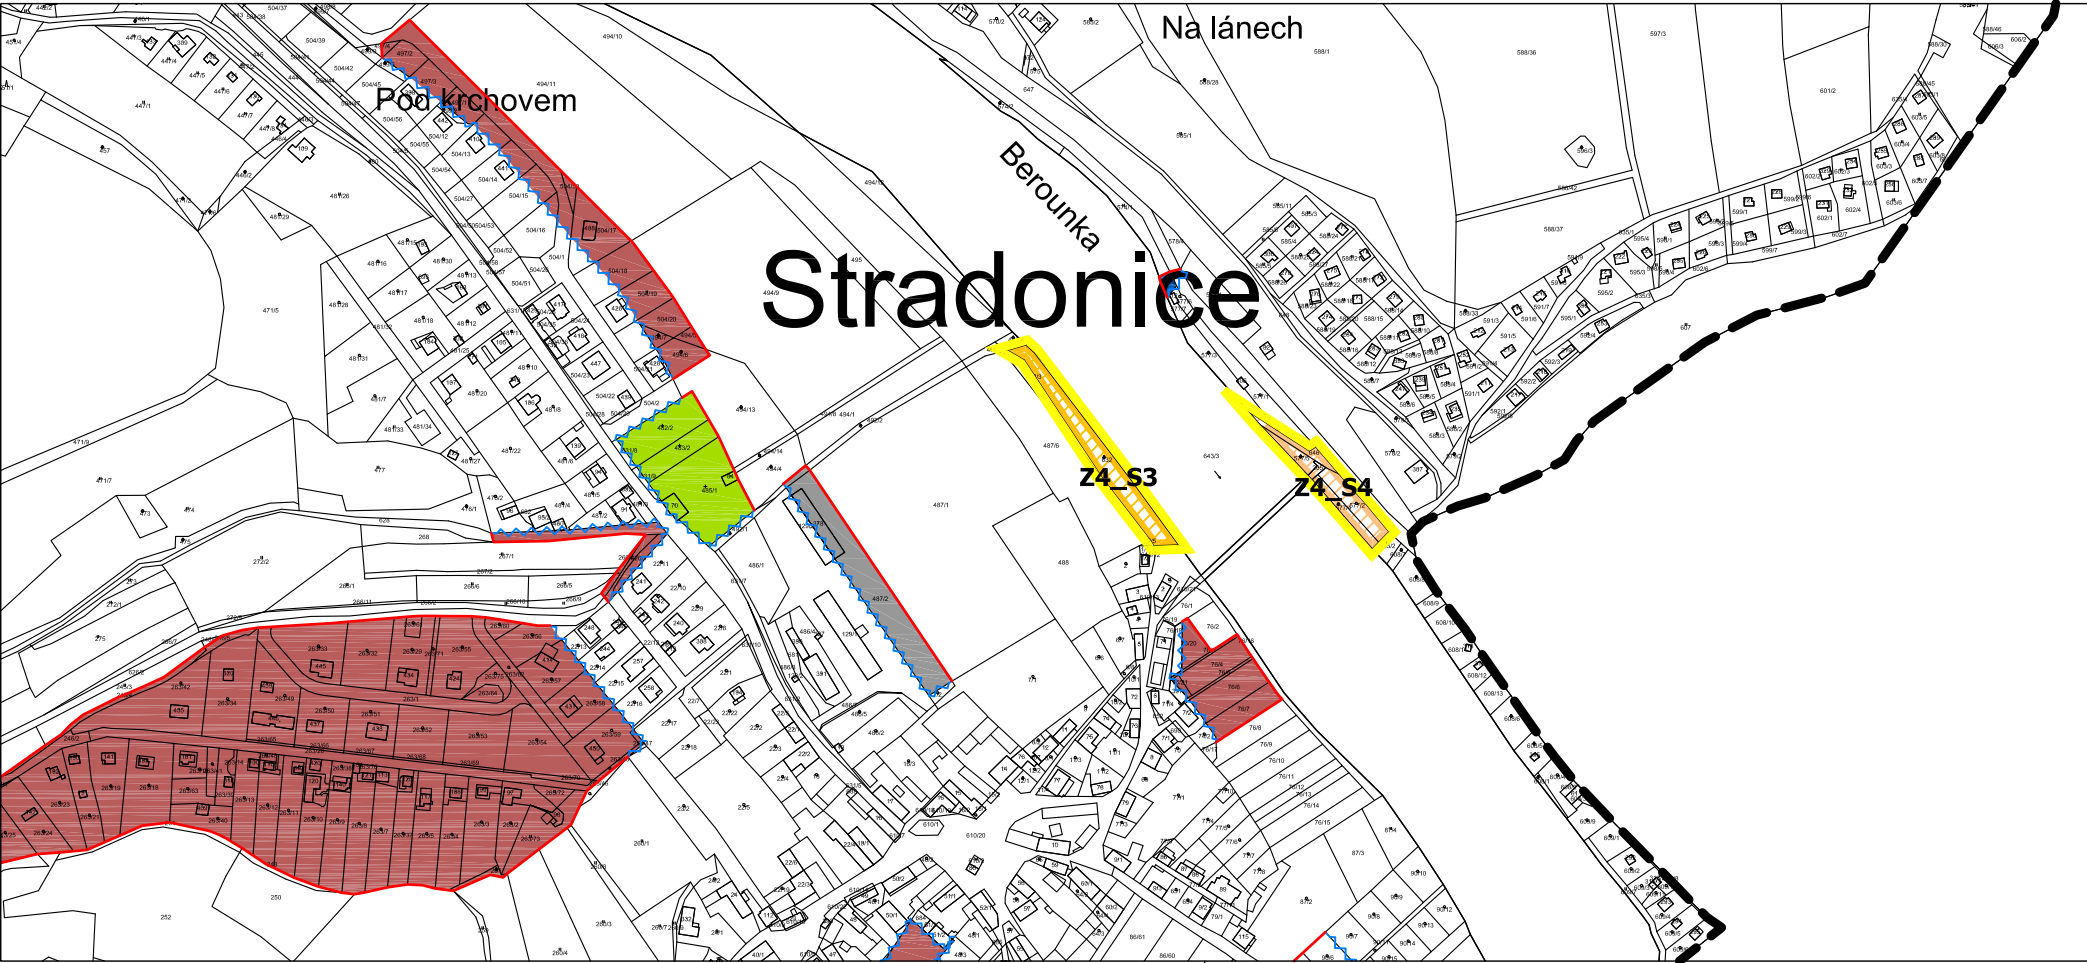
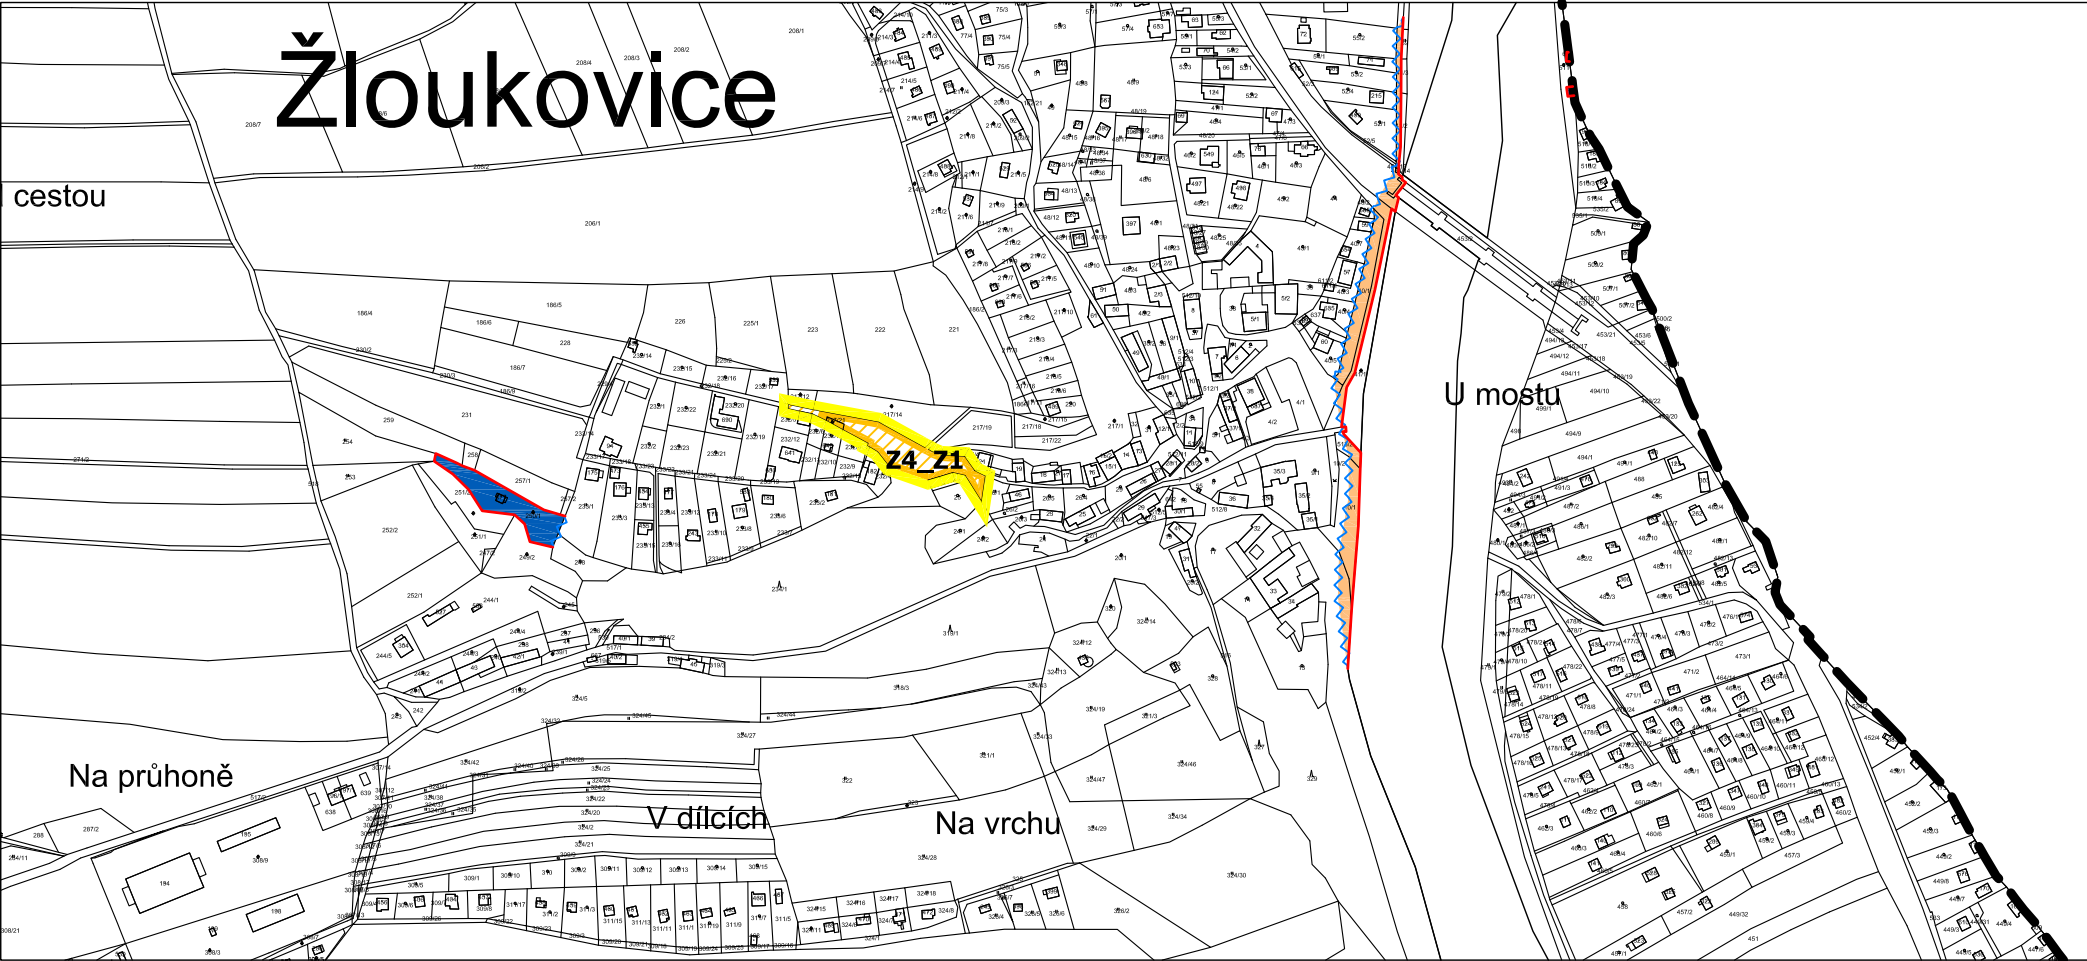
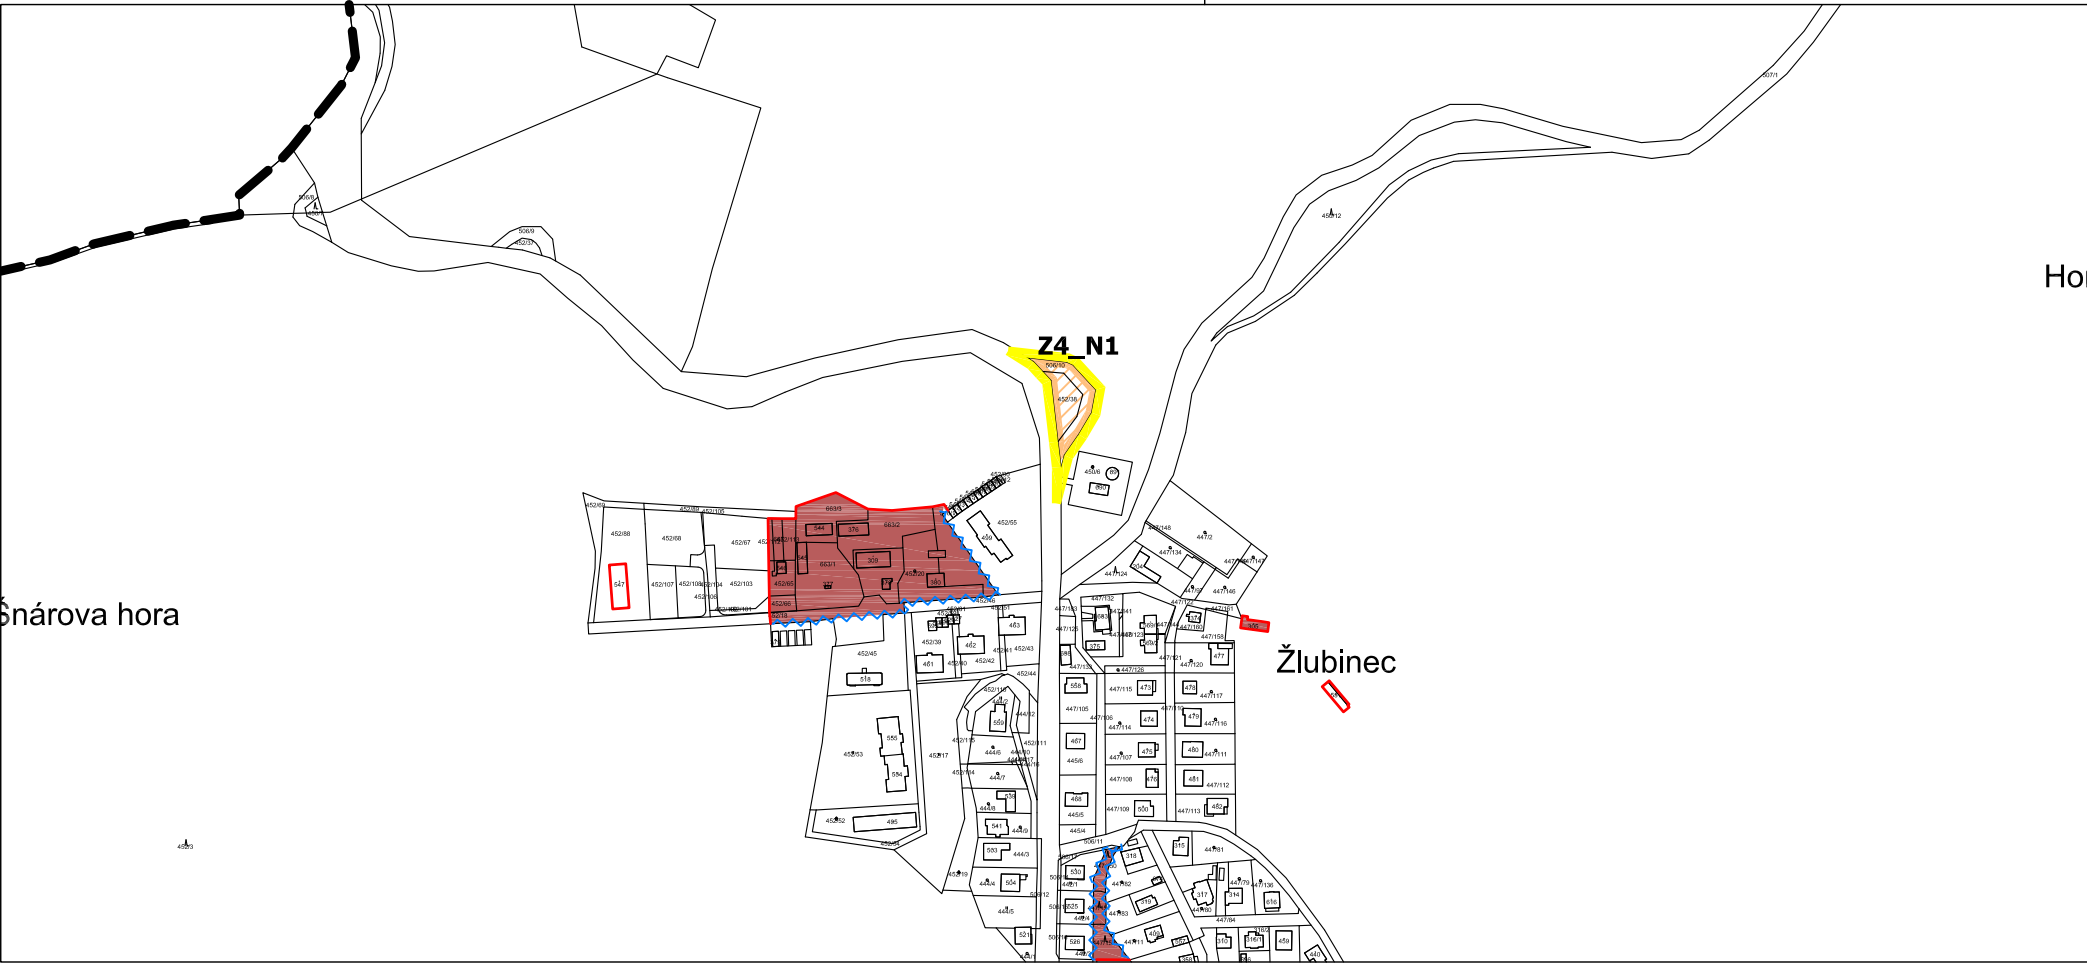
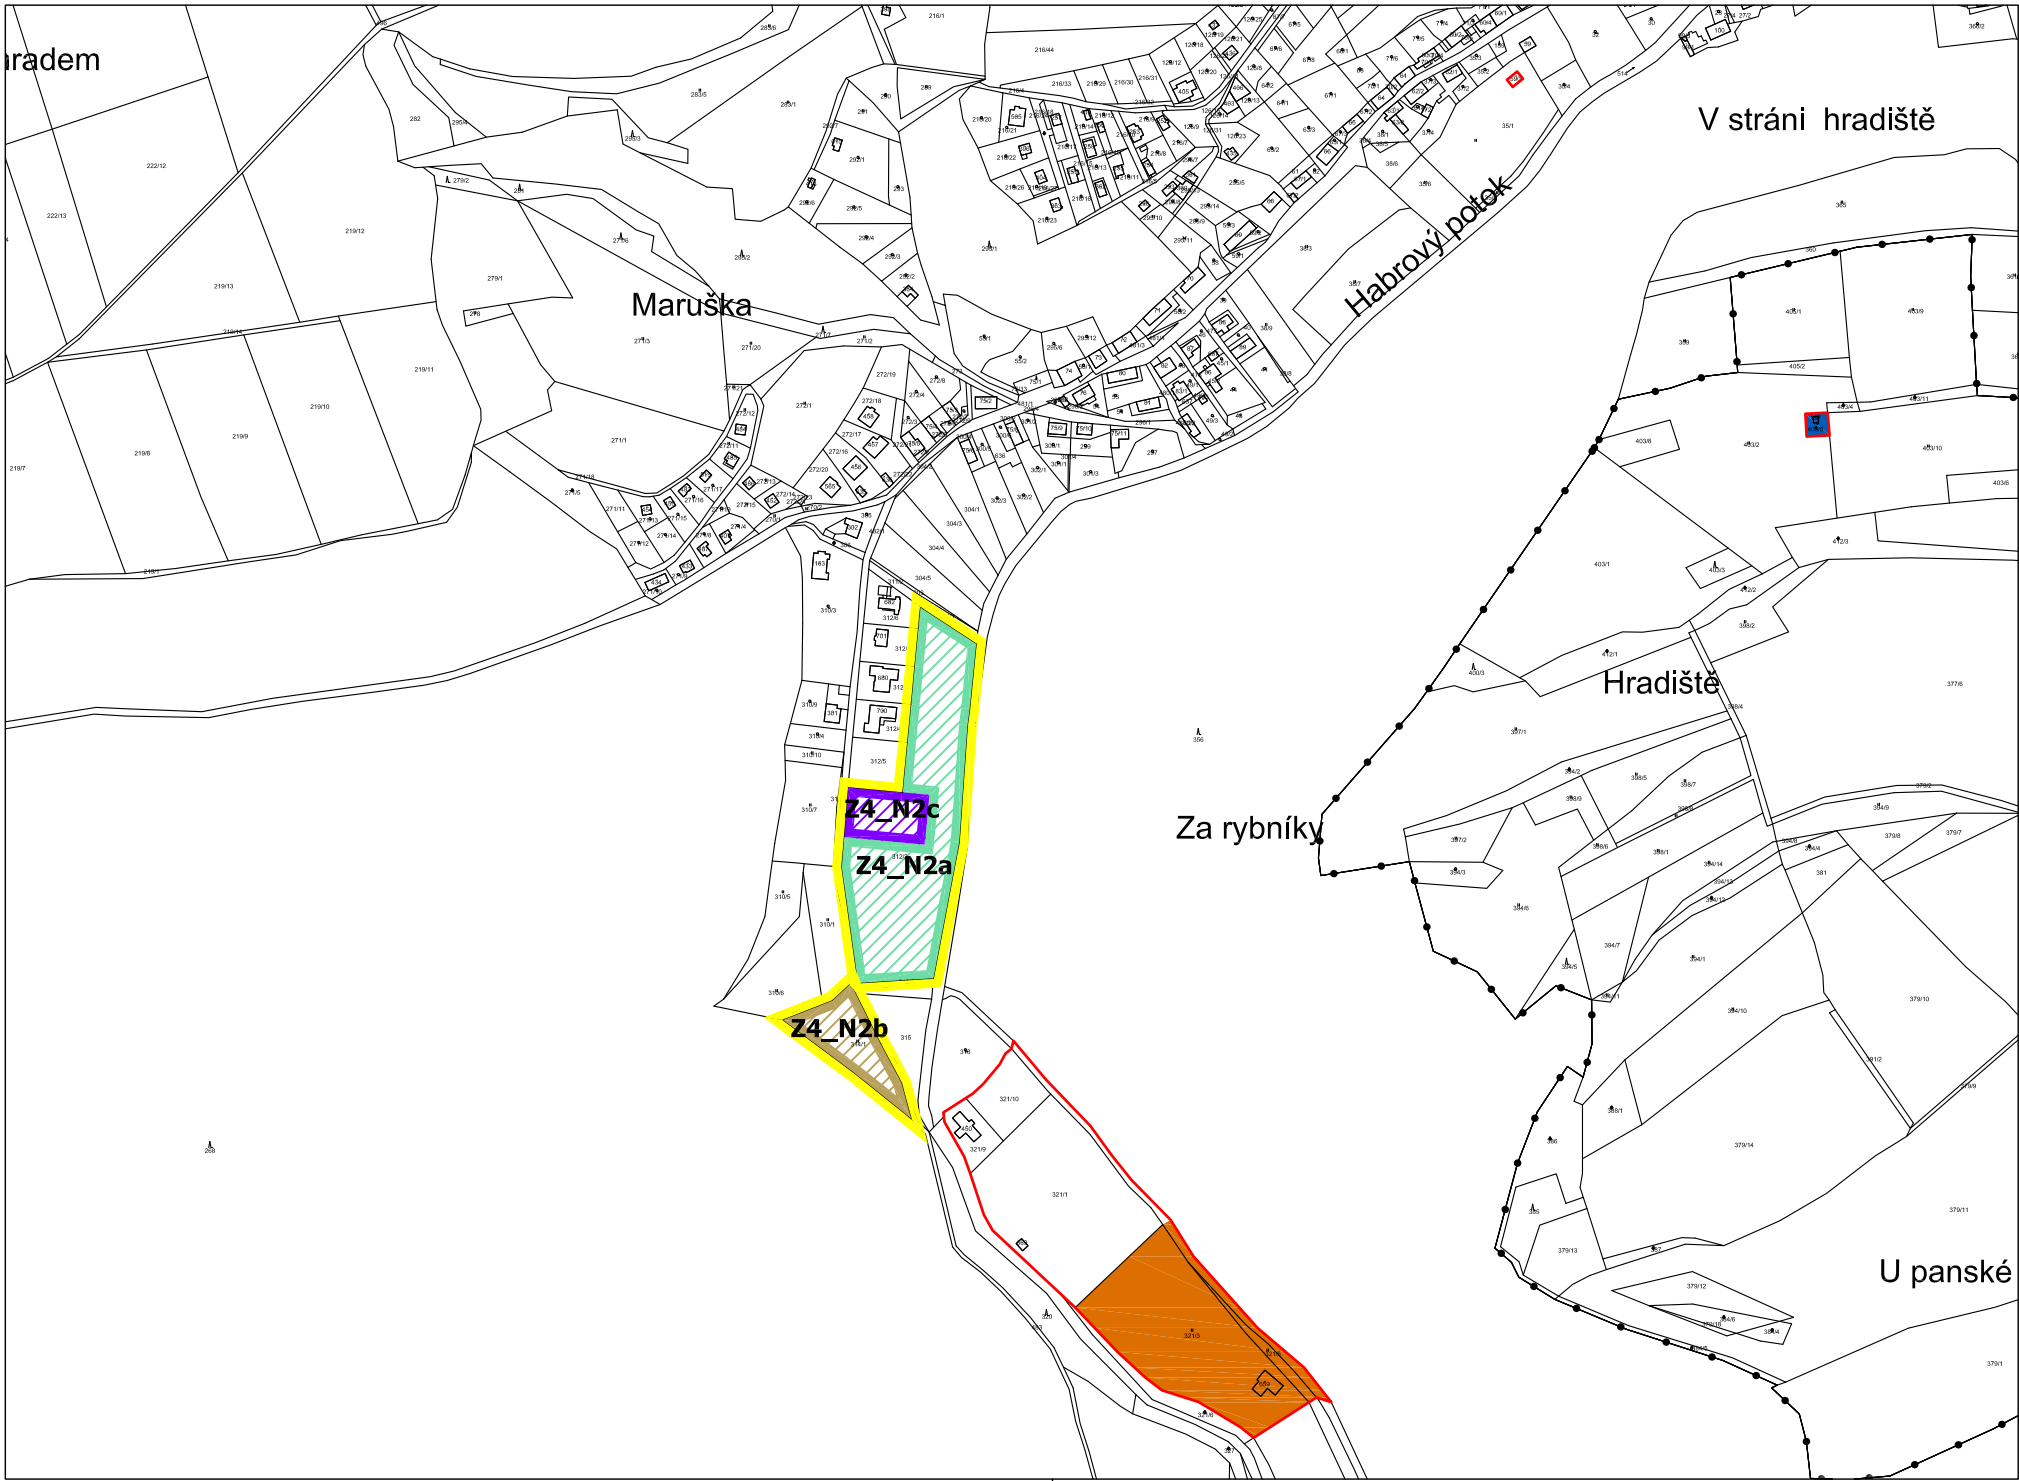


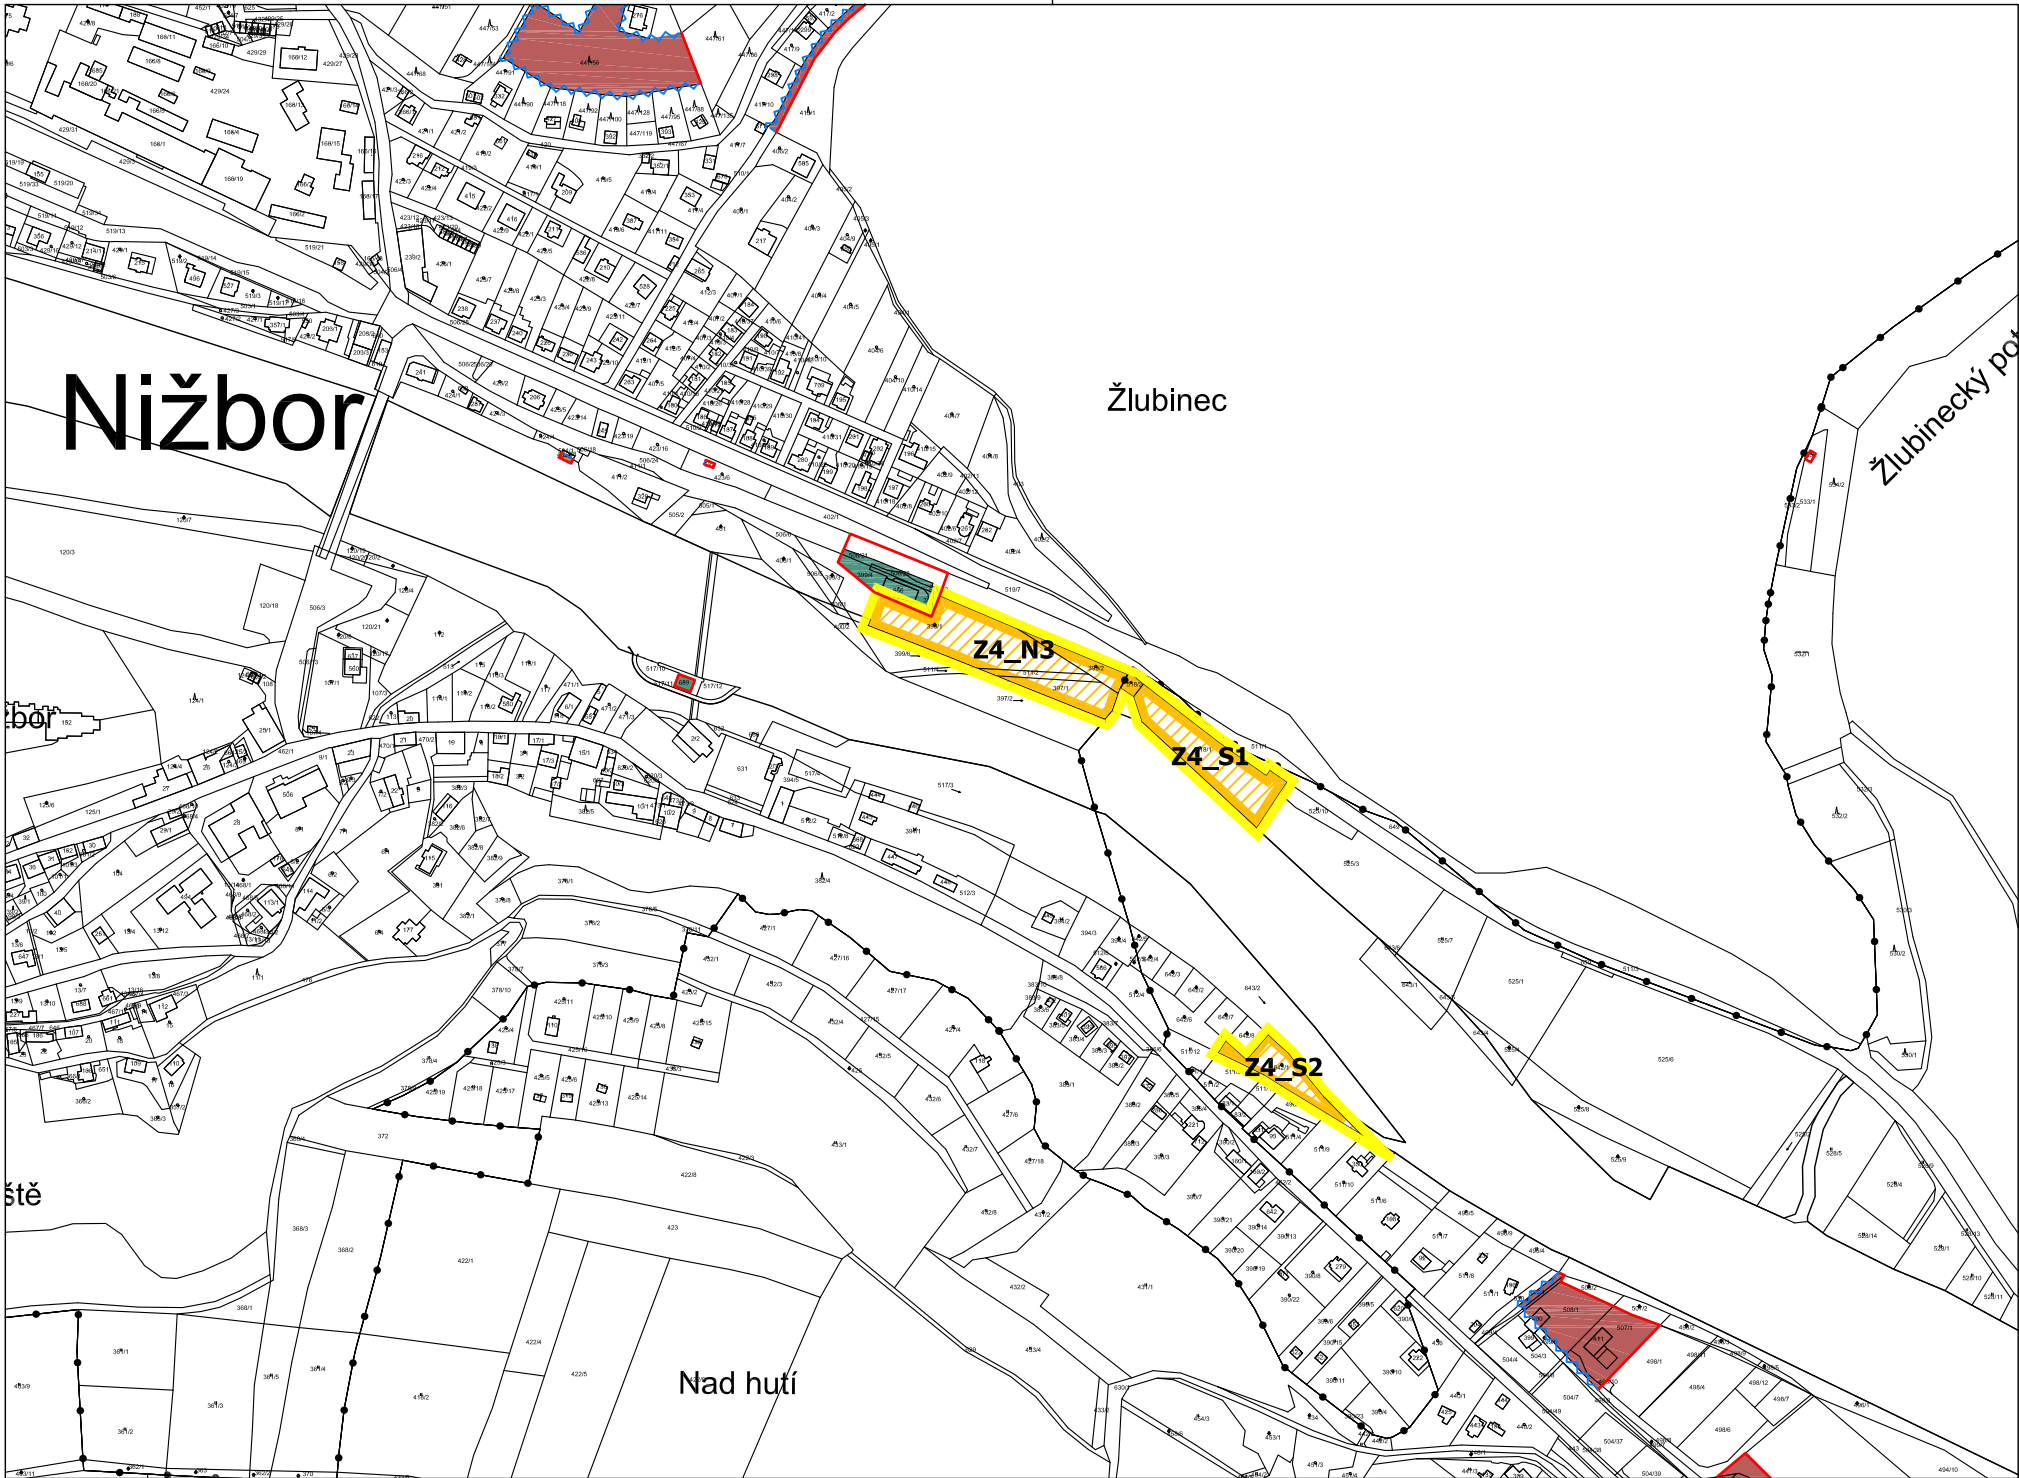

ZÁZNAM O ÚČINNOSTI ZMĚNY Č. 4 ÚZEMNÍHO PLÁNU OBCE NIŽBOR	
Vydalo:	Zastupitelstvo obce Nižbor
Datum nabytí účinnosti:	
Pořizovatel:	Městský úřad Beroun odbor územního rozvoje a regionálního rozvoje
Oprávněná úřední osoba pořizovatele:	Ing. arch. Dana Vilhelmová vedoucí odboru územního plánování a regionálního rozvoje podpis: _____ otisk úředního razítka: _____

LEGENDA:	
-----	hranice řešeného území (správní území obce Nižbor)
.....	hranice katastru
-----	nová hranice zastavěného území
~~~~~	rušená hranice zastavěného území
-----	hranice navrhovaných změn funkčního využití
Z4_Z1	označení plochy navrhované změny funkčního využití
FUNKČNÍ VYUŽITÍ ÚZEMÍ	
NÁVRH	
-----	z.ú. nerušící výroby a služeb - zahradnictví
-----	z.ú. silniční dopravy
-----	n.ú. veřejných prostranství
-----	n.ú. zahradnictví
-----	n.ú. skládky biologického odpadu
STABILIZOVANÉ PLOCHY	
FUNKČNÍ VYUŽITÍ VYMEZENÉ ZMĚNOU Č.4	
-----	z.ú. všeobecně obytné
-----	z.ú. všeobecně smíšené
-----	z.ú. nerušící výroby a služeb
-----	z.ú. technické vybavenosti
-----	z.ú. silniční dopravy
-----	z.ú. chatových osad a zahrádkářských kolonií
-----	n.ú. veřejné zeleně a hřbitovů

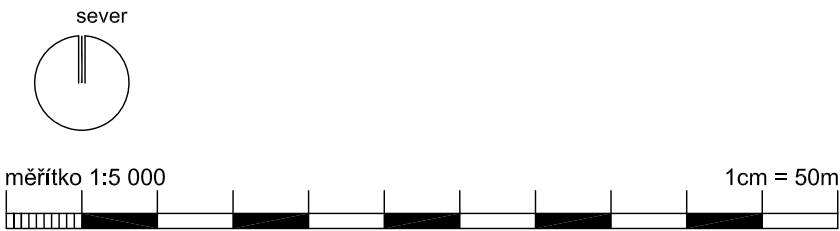

NIŽBOR		ÚZEMNÍ PLÁN OBCE	
		ZMĚNA Č.4	
objednatel:	OBEC NIŽBOR	datum:	PROSINEC 2018
zpracovatel:	Ing. arch. Ivan Vavřík Jáselská 32, Praha 6, 160 00	vypracoval:	Ing. arch. David Sopouch Ing. arch. Matyáš Roith
FUNKČNÍ VYUŽITÍ ÚZEMÍ		č. výkresu:	A.1.2.
		měřítko:	1:5 000