


- LEGENDA**
- HRANICE ŘEŠENÉHO ÚZEMÍ
 - HRANICE KATASTRU
 - ZASTAVĚNÉ ÚZEMÍ OBCE KE DNI 1.4.2023
 - ZASTAVITELNÁ PLOCHA
 - PŘESTAVBA
 - ZMĚNA V KRAJINĚ
 - HRANICE A KÓD BPEJ
 - ZEMĚDĚLSKÁ PŮDA S TŘÍDOU OCHRANY I.
 - ZEMĚDĚLSKÁ PŮDA S TŘÍDOU OCHRANY II.
 - ZEMĚDĚLSKÁ PŮDA S TŘÍDOU OCHRANY III.
 - ZEMĚDĚLSKÁ PŮDA S TŘÍDOU OCHRANY IV.
 - ZEMĚDĚLSKÁ PŮDA S TŘÍDOU OCHRANY V.

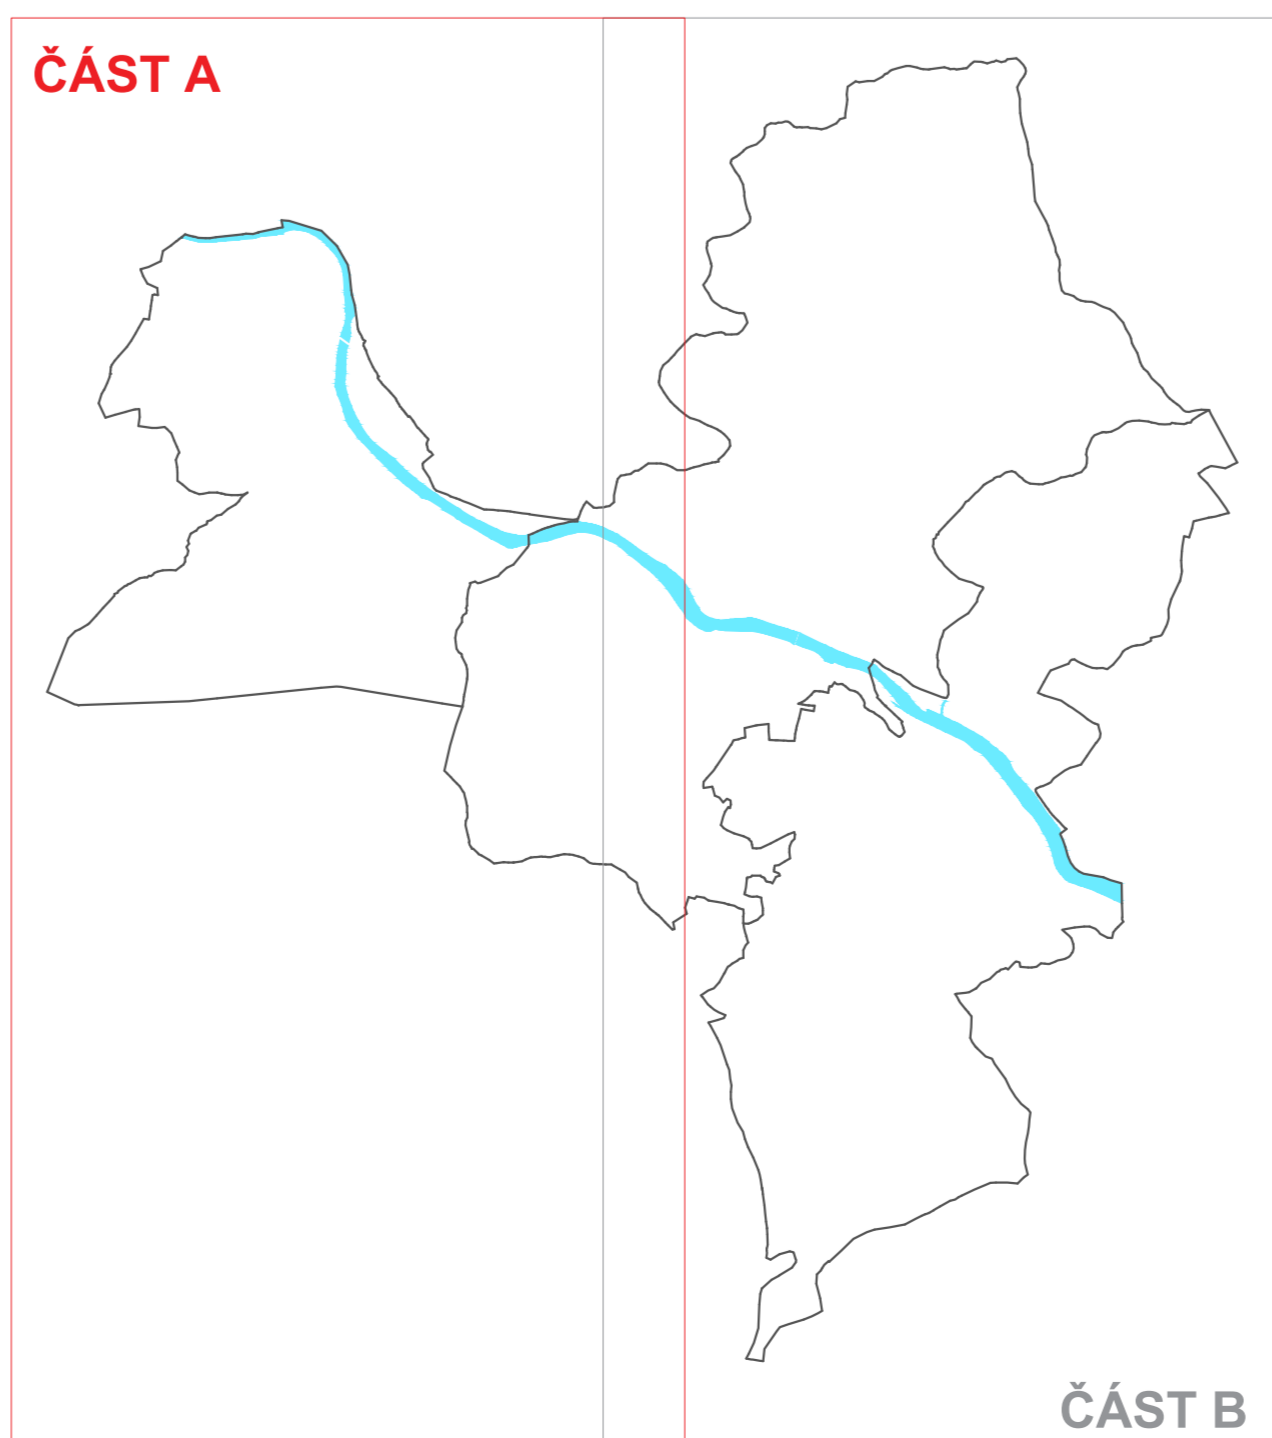

ZÁZNAM O ÚČINNOSTI ÚZEMNÍHO PLÁNU NIŽBOR	
Vydal:	Zastupitelstvo obce Nižbor
Datum nabylí účinnosti:	
Pořizovatel:	Městský úřad Beroun
Oprávněná úřední osoba pořizovatele:	Ing. arch. Dana Vilhelmová, vedoucí Odboru územního plánování a regionálního rozvoje Městského úřadu Beroun otisk úředního razítka: podpis:

POŘIZOVATEL:
Městský úřad Beroun
Odbor územního plánování a regionálního rozvoje
Husovo náměstí 68,
266 43 Beroun - Centrum
Ing. arch. Dana Vilhelmová
oprávněná osoba pořizovatele

ZPRACOVATEL:
Odpovědná osoba:
Ing. arch. Ivan Vavřík, ČKA 00 113
vedoucí územního plánování, tel. 724 525 872
Jaselská 32
160 00 Praha 6
Členové zpracovatelského týmu:
Ing. arch. Ivan Vavřík
Ing. arch. Tereza Šimečková
Ing. arch. Matyáš Roith
Ing. arch. Barbora Plachetková

SCHVALUJÍCÍ ORGÁN:
Zastupitelstvo obce Nižbor
Kateřina Zusková, starostka obce
určený zastupitel

**II. 3. A
VÝKRES ZÁBORŮ ZPF**
měřítko: 1:5 000
datum: 03/2024

ÚZEMNÍ PLÁN NIŽBOR

