

LEGENDA

[Symbol]	HRANICE ŘEŠENÉHO ÚZEMÍ
[Symbol]	HRANICE KATASTRU
[Symbol]	ZASTAVĚNÉ ÚZEMÍ OBCE KE DNĚ 1.4.2023
[Symbol]	ZASTAVITELNÁ PLOCHA
[Symbol]	PŘESTAVBA
[Symbol]	ZMĚNA V KRAJINĚ
[Symbol]	NADREGIONÁLNÍ BIODIVERZITNÍ KORIDOR
[Symbol]	NADREGIONÁLNÍ BIODIVERZITNÍ KORIDOR - ALT.
[Symbol]	REGIONÁLNÍ BIODIVERZITNÍ KORIDOR
[Symbol]	REGIONÁLNÍ BIODIVERZITNÍ CENTRUM
[Symbol]	LOKÁLNÍ BIODIVERZITNÍ KORIDOR
[Symbol]	LOKÁLNÍ BIODIVERZITNÍ CENTRUM

VYUŽITÍ ÚZEMÍ

[Symbol]	[Symbol]	[BH]	bydlení hromadné
[Symbol]	[Symbol]	[BI]	bydlení individuální
[Symbol]	[Symbol]	[SV]	smíšené obytné venkovské
[Symbol]	[Symbol]	[SX]	smíšené obytné jiné
[Symbol]	[Symbol]	[OV]	občanské vybavení veřejné
[Symbol]	[Symbol]	[OK]	občanské vybavení komerční
[Symbol]	[Symbol]	[RI]	rekreace individuální
[Symbol]	[Symbol]	[RH]	rekreace hromadná - rekreační areály
[Symbol]	[Symbol]	[OS]	občanské vybavení - sport
[Symbol]	[Symbol]	[VZ]	výroba zemědělská a lesnická
[Symbol]	[Symbol]	[VL]	výroba lehká
[Symbol]	[Symbol]	[VD]	výroba drobná a služby
[Symbol]	[Symbol]	[DS]	doprava silniční
[Symbol]	[Symbol]	[DD]	doprava dráhová
[Symbol]	[Symbol]	[TI]	technická infrastruktura
[Symbol]	[Symbol]	[TX]	technická infrastruktura jiná
[Symbol]	[Symbol]	[LE]	plochy lesní
[Symbol]	[Symbol]	[ZP]	zeleň přírodního charakteru
[Symbol]	[Symbol]	[AZ]	plochy zemědělské
[Symbol]	[Symbol]	[WT]	vodní plochy a toky
[Symbol]	[Symbol]	[ZZ]	zeleň - zahrady a sady
[Symbol]	[Symbol]	[ZS]	zeleň sídelní
[Symbol]	[Symbol]	[OH]	občanské vybavení - hřbitovy
[Symbol]	[Symbol]	[PP]	veřejná prostranství s převahou zpevněných ploch


• úprava vody, vodní zdroj - návrh

POŘIZOVATEL:
 Městský úřad Beroun
 Odbor územního plánování a regionálního rozvoje
 Husovo náměstí 68,
 266 43 Beroun - Centrum
 Ing. arch. Dana Vilhelmová
 oprávněná osoba pořizovatele

ZPRACOVATEL:
 Odpovědná osoba:
 Ing. arch. Ivan Vavřík, ČKA 00 113
 veselove@igmpai.com, tel. 724 000 872
 Jaselská 32
 160 00 Praha 6
 Členové zpracovatelského týmu:
 Ing. arch. Ivan Vavřík
 Ing. arch. Tereza Šimečková
 Ing. arch. Matyáš Roth
 Ing. arch. Barbora Plachetková

SCHVALUJÍCÍ ORGÁN:
 Zastupitelstvo obce Nížbor
 Kateřina Zusková, starostka obce
 určený zastupitel

**I. 2. B
 HLAVNÍ VÝKRES**
 měřítko: 1:5 000
 datum: 03/2024

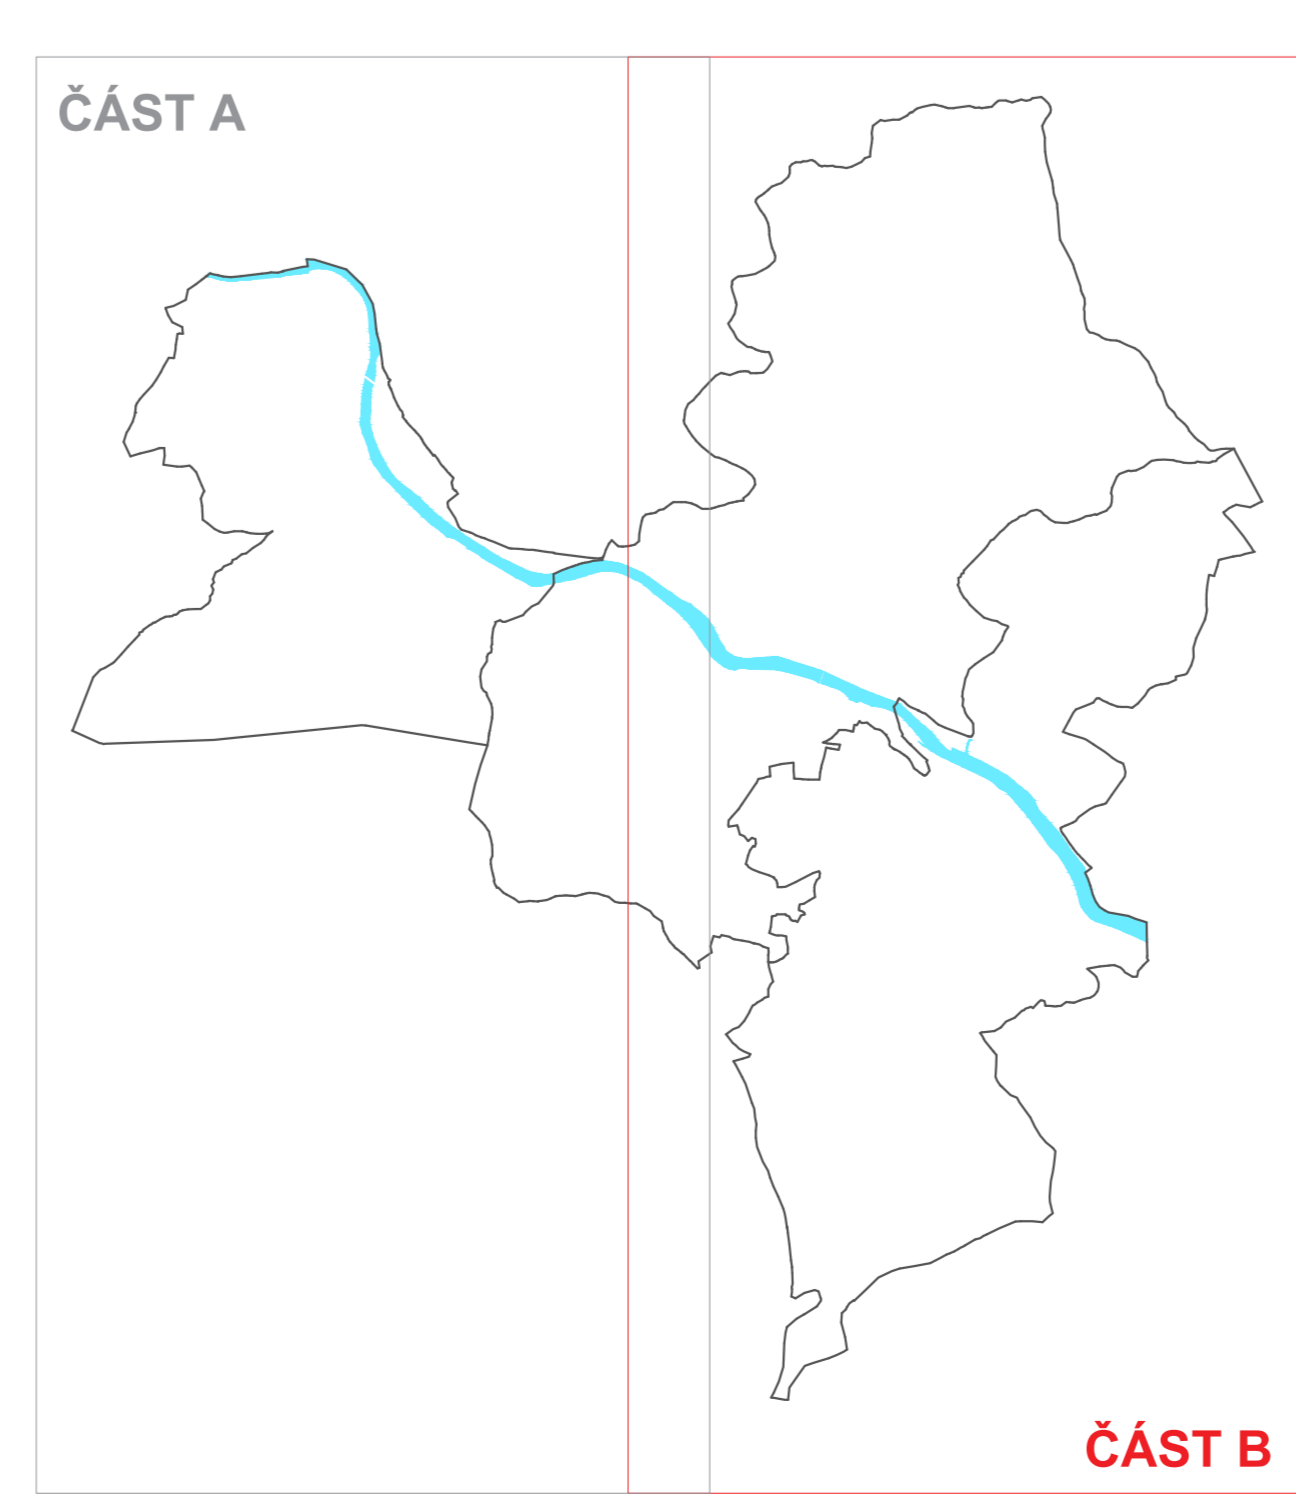

ZÁZNAM O ÚČINNOSTI ÚZEMNÍHO PLÁNU NÍŽBOR	
Vydáno:	Zastupitelstvo obce Nížbor
Datum nabytí účinnosti:	
Pořizovatel:	Městský úřad Beroun
Oprávněná úřední osoba pořizovatele:	Ing. arch. Dana Vilhelmová, vedoucí Odboru územního plánování a regionálního rozvoje Městského úřadu Beroun otdsk.úředního razítka: podpis:

ÚZEMNÍ PLÁN NÍŽBOR