

| LEGENDA | |
|---------|--------------------------------------|
| | HRANICE ŘEŠENÉHO ÚZEMÍ |
| | HRANICE KATASTRU |
| | ZASTAVĚNÉ ÚZEMÍ OBCE KE DNI 1.4.2023 |
| | KORIDOR S MOŽNOSTÍ VYVLASTNĚNÍ |
| | VPS S MOŽNOSTÍ VYVLASTNĚNÍ |

POŘIZOVATEL:

Městský úřad Beroun
 Odbor územního plánování a
 regionálního rozvoje
 Husovo náměstí 68,
 266 43 Beroun - Centrum
 Ing. arch. Dana Vilhelmová
 oprávněná osoba pořizovatele

ZPRACOVATEL:

Odpovědná osoba:
 Ing. arch. Ivan Vavřík, ČKA 00 113
 vedlejší územní plán. úř. 734 020 872
 Jaselská 32
 160 00 Praha 6


Členové zpracovatelského týmu:
 Ing. arch. Ivan Vavřík
 Ing. arch. Tereza Šimečková
 Ing. arch. Matyáš Roith
 Ing. arch. Barbora Plachetková

SCHVALUJÍCÍ ORGÁN:

Zastupitelstvo obce Nížbor
 Kateřina Zusková, starostka obce
 určený zastupitel

**I. 3. B
 VÝKRES VEŘEJNĚ
 PROSPĚŠNÝCH STAVEB**

měřítko: 1:5 000
 datum: 03/2024

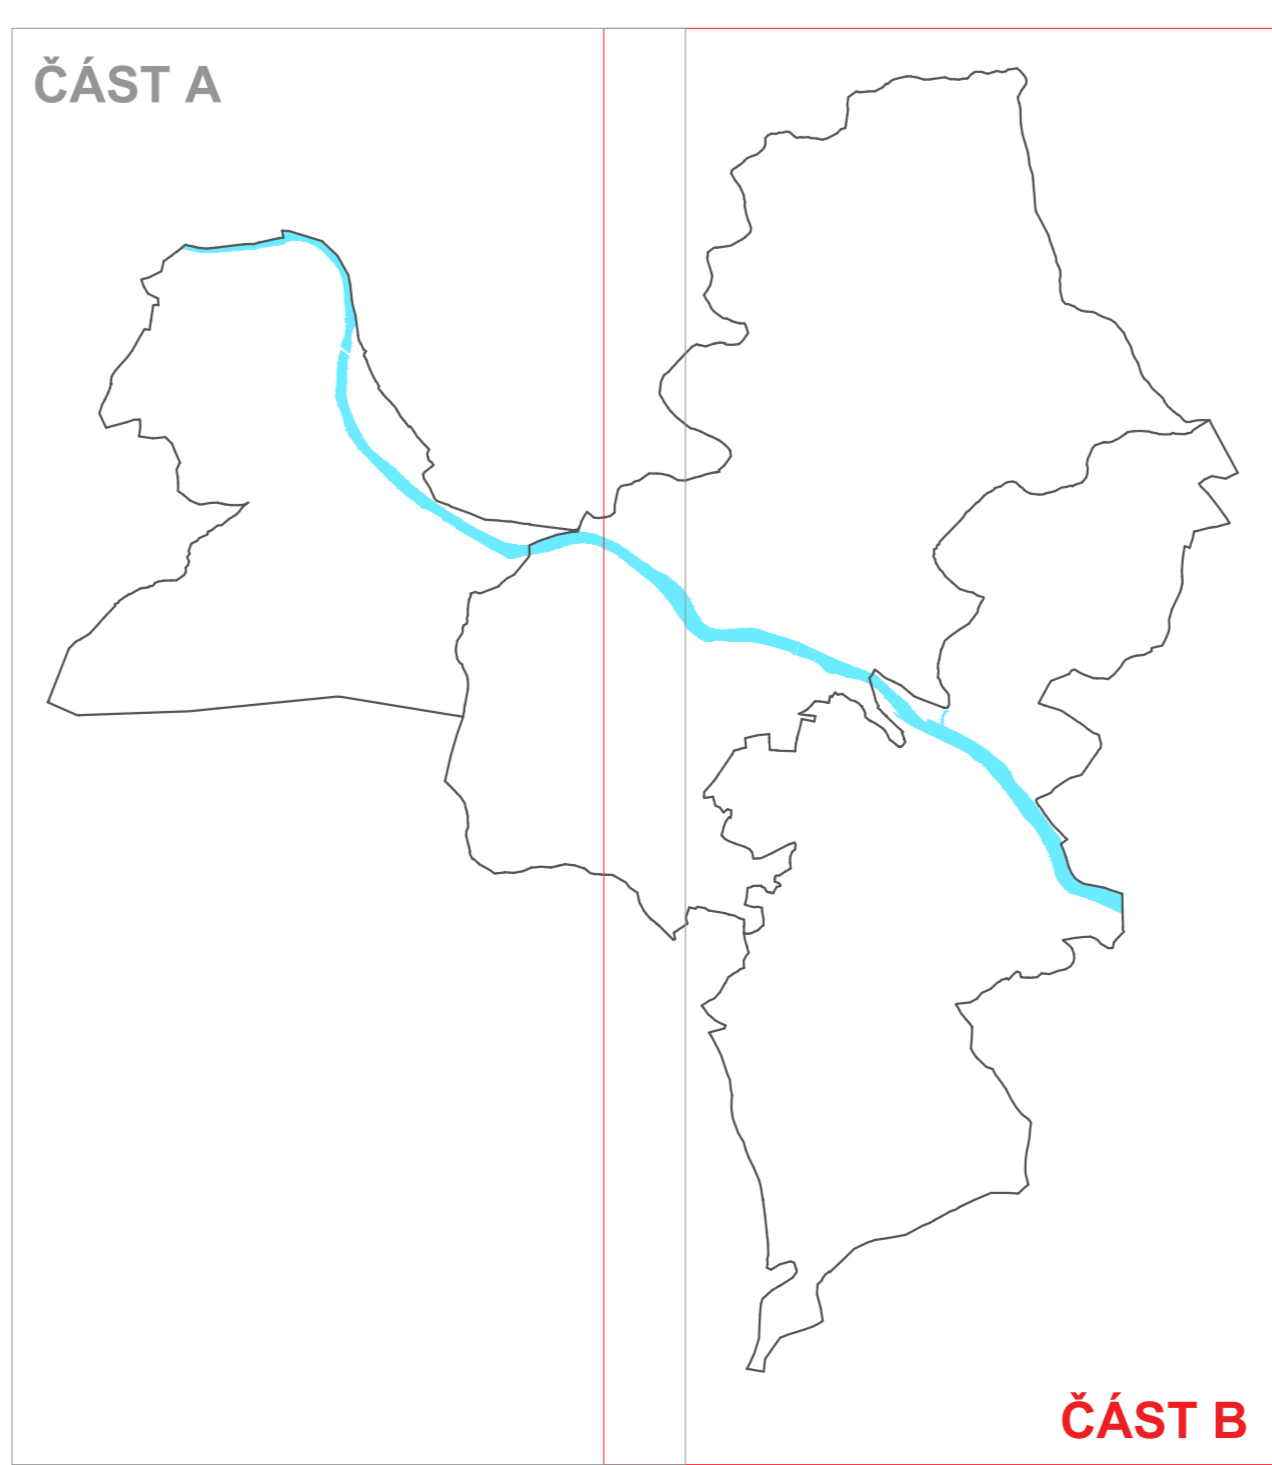

| ZÁZNAM O ÚČINNOSTI ÚZEMNÍHO PLÁNU NÍŽBOR | |
|--|---|
| Vydáno: | Zastupitelstvo obce Nížbor |
| Datum nabytí účinnosti: | |
| Pořizovatel: | Městský úřad Beroun |
| Oprávněná úřední osoba pořizovatele: | Ing. arch. Dana Vilhelmová, vedoucí Odboru územního plánování a regionálního rozvoje Městského úřadu Beroun otisk úředního razítka: podpis: |

**ÚZEMNÍ PLÁN
 NÍŽBOR**

