

NIŽBOR
LOKALITA N-17
OBYTNÁ ZÓNA

M 1/1000
počet parcel: 38

LEGENDA:
ochranné pásmo lesa
ochranné pásmo komunikace



plochy komunikace typu obytná zóna
zastavěná
parkovací plochy
vešková a parková zelení
sportovní plochy, dětská hřiště
cesty pro pěší
plochy dílky
ochranná zelení
falešná zelení
stávající VN




STUPEN:	UZEMLNI STUDIE - NIŽBOR	FAZE:	NÁVRH
C. VYKRESUJ:	DATAUM:	VED. PROJEKTU:	PORIZOVATEL:
01.	01/2010	Lukáš HOLL	MAJ Beroún
			1/1000


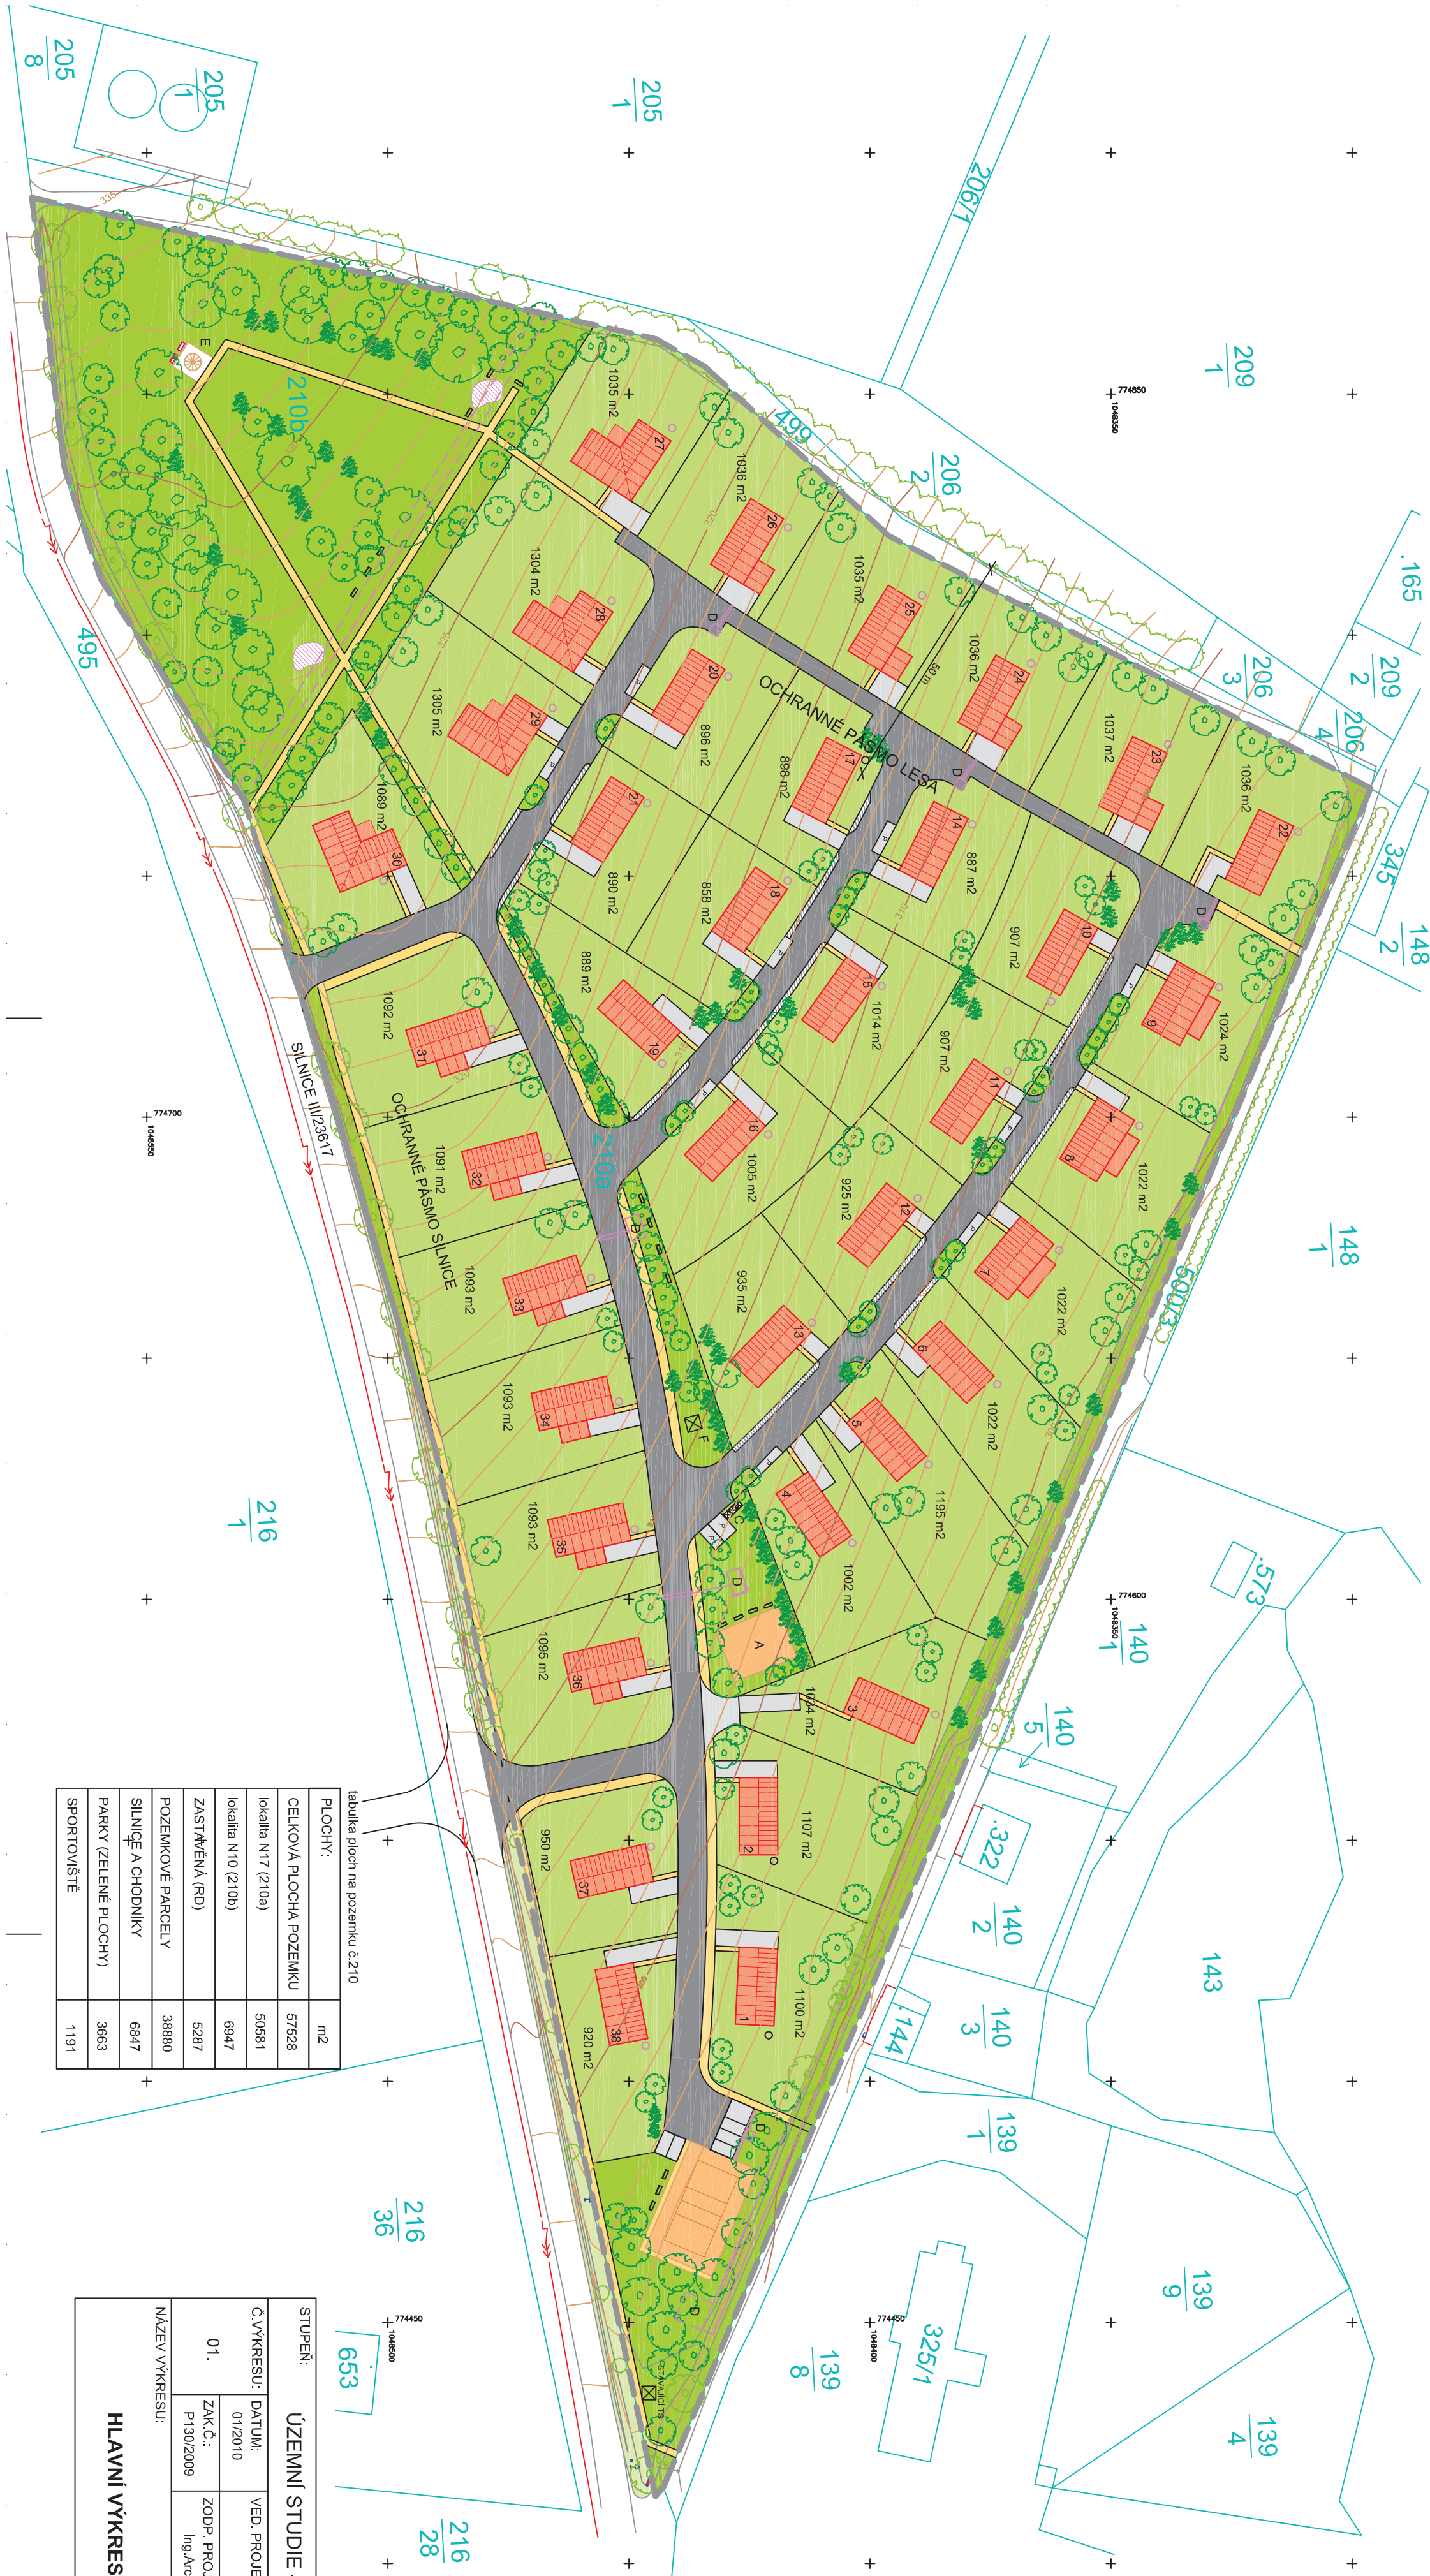

Tabulka ploch na pozemku 2.210

PLOCHY:	m2
CELKOVÁ PLOCHA POZEMKU	57528
lokality N17 (210a)	50581
lokality N10 (210b)	6947
ZASTAVĚNÁ (RD)	5287
POZEMKOVÉ PARCELY	38880
SILNICE A CHODNÍKY	6847
SPORTOVNÍŠTE	1191

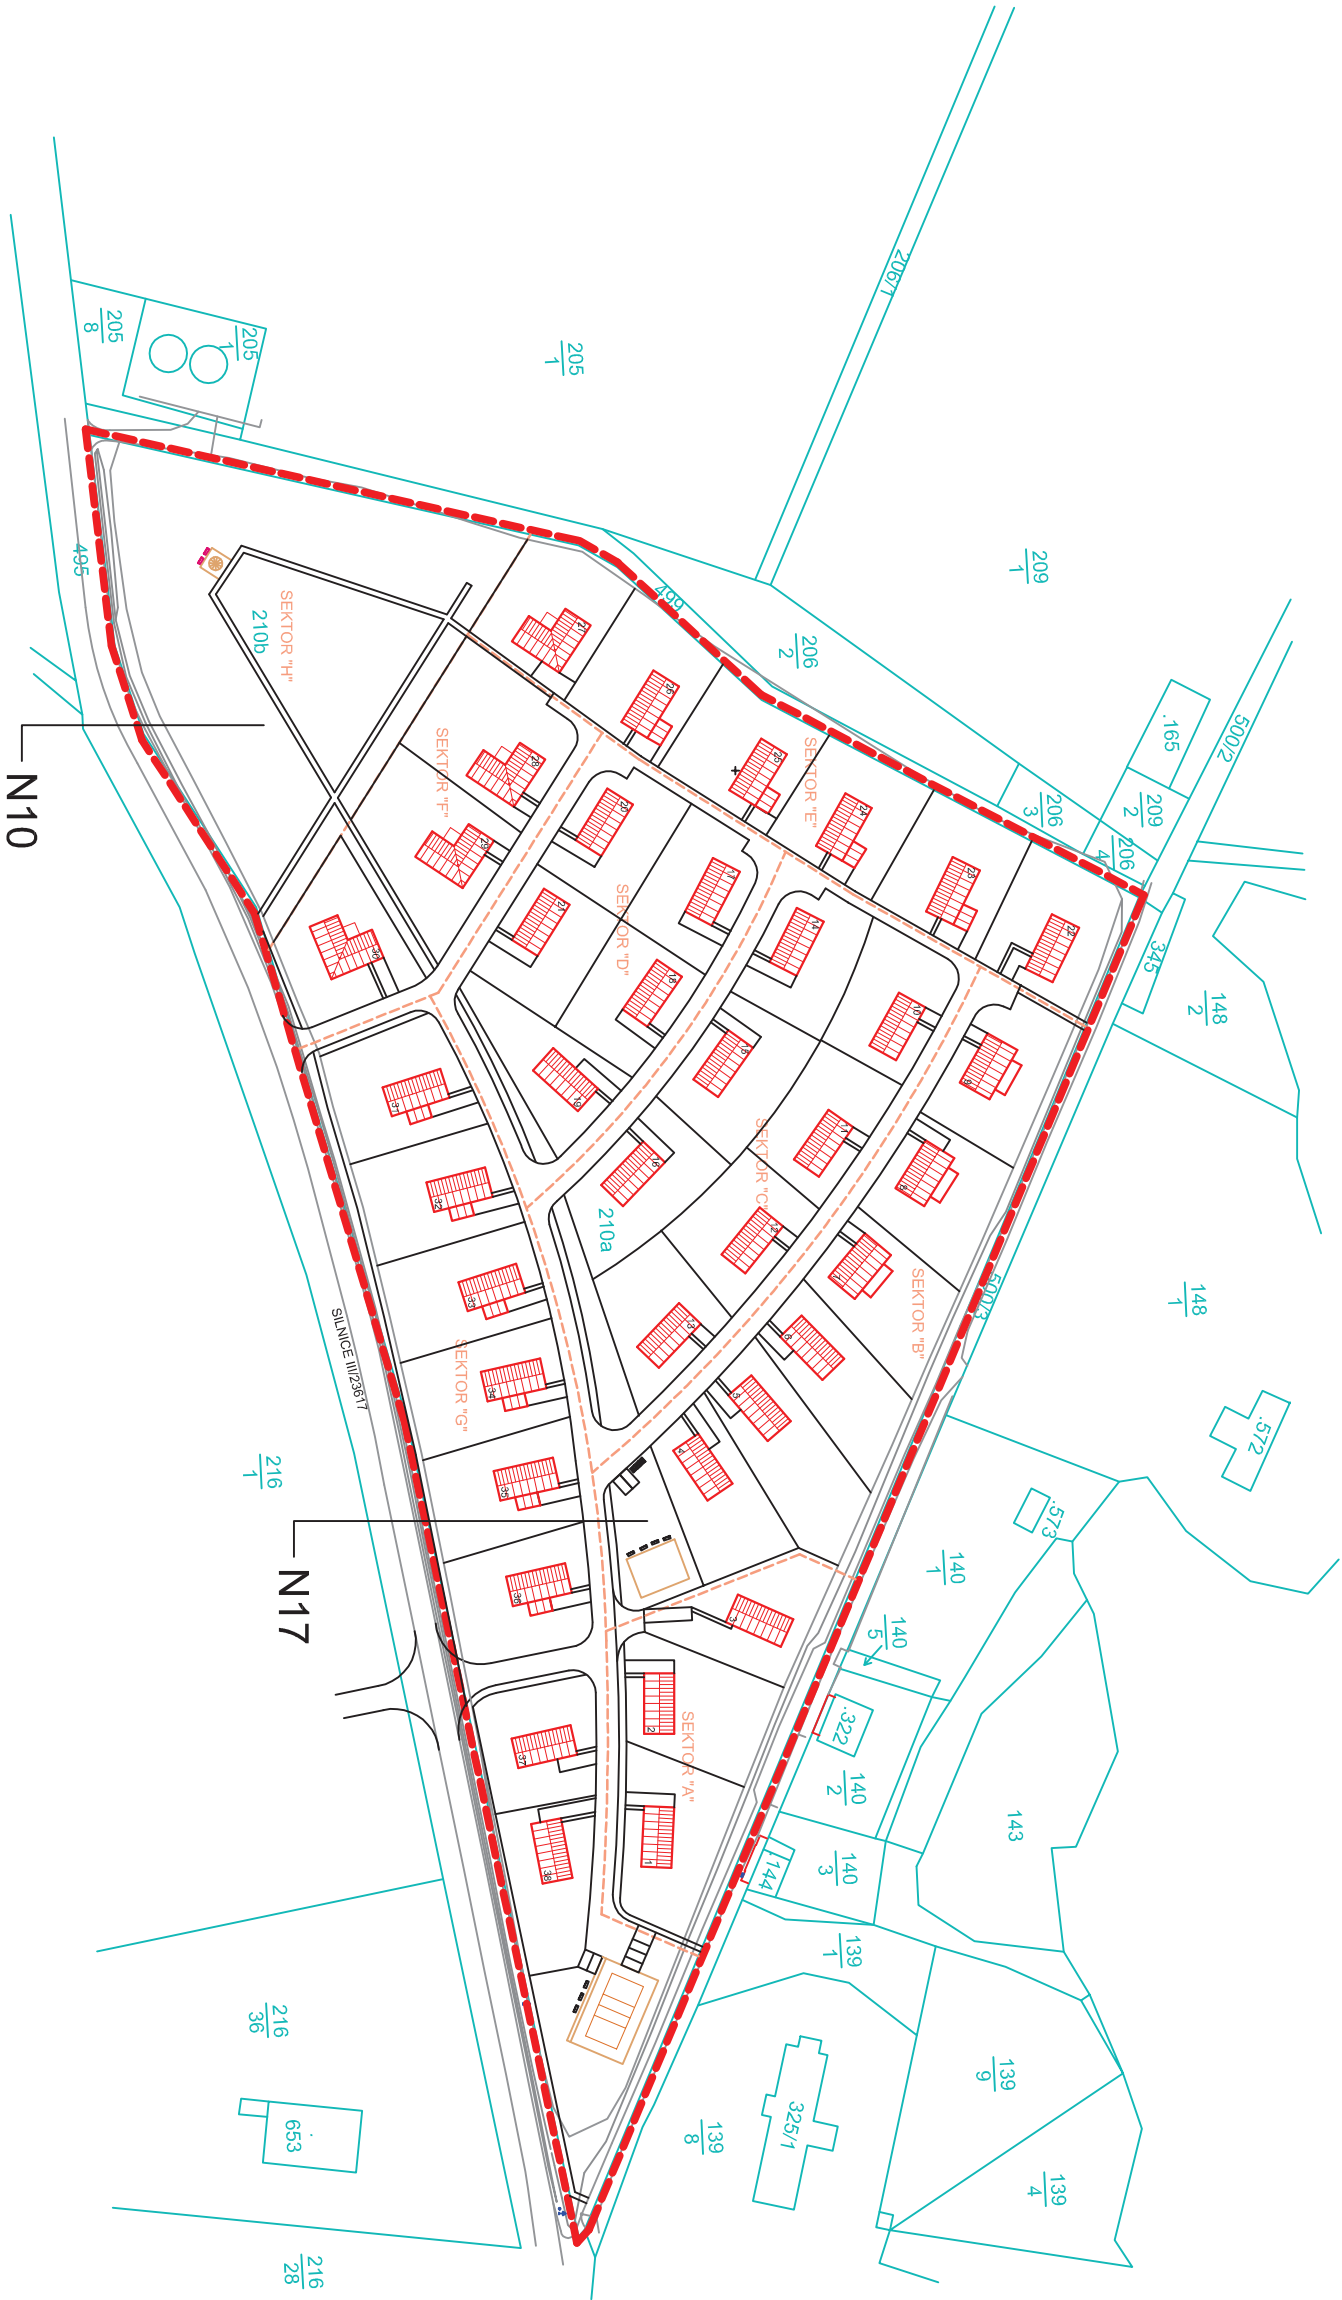

VÝPIS:



- LEGENDA:**
- HRANICE POZEMKŮ
 - DOTČENÁ OBLAST ZÁSTAVBY
 - NÁVRH PARCEL
 - DĚLENÍ NA SEKTORY
 - RODINNÝ DŮM

SEKTOR	PLOCHA (m2)	POČET OBJ.
"A"	4239 m2	3
"B"	8658 m2	6
"C"	8631 m2	7
"D"	5924 m2	5
"E"	6579 m2	6
"F"	4501 m2	3
"G"	12049 m2	8
"H"	6947 m2	---

STUPEŇ: ÚZEMNÍ STUDIE - NIŽBOR				FÁZE: NÁVRH
Č. VÝKRESU: 03.	DATUM: 01/2010	VED. PROJEKTU: Lukáš Höll	ZPRACOVATEL: CTN-INFO s.r.o. Horská 489/14, 405 01 Děčín II	PORÍZOVATEL: MěÚ Beroun ÚÚP
	ZAK.Č.: P130/2009	ZODP. PROJEKTANT: Ing. Arch. Aleš Höll		
	NÁZEV VÝKRESU: VÝKRES POŘADÍ V ÚZEMÍ			
				MĚŘÍTKO: 1/2000

NIŽBOR
LOKALITA N-17
OBYTNÁ ZÓNA

M 1/2000
počet parcel: 38

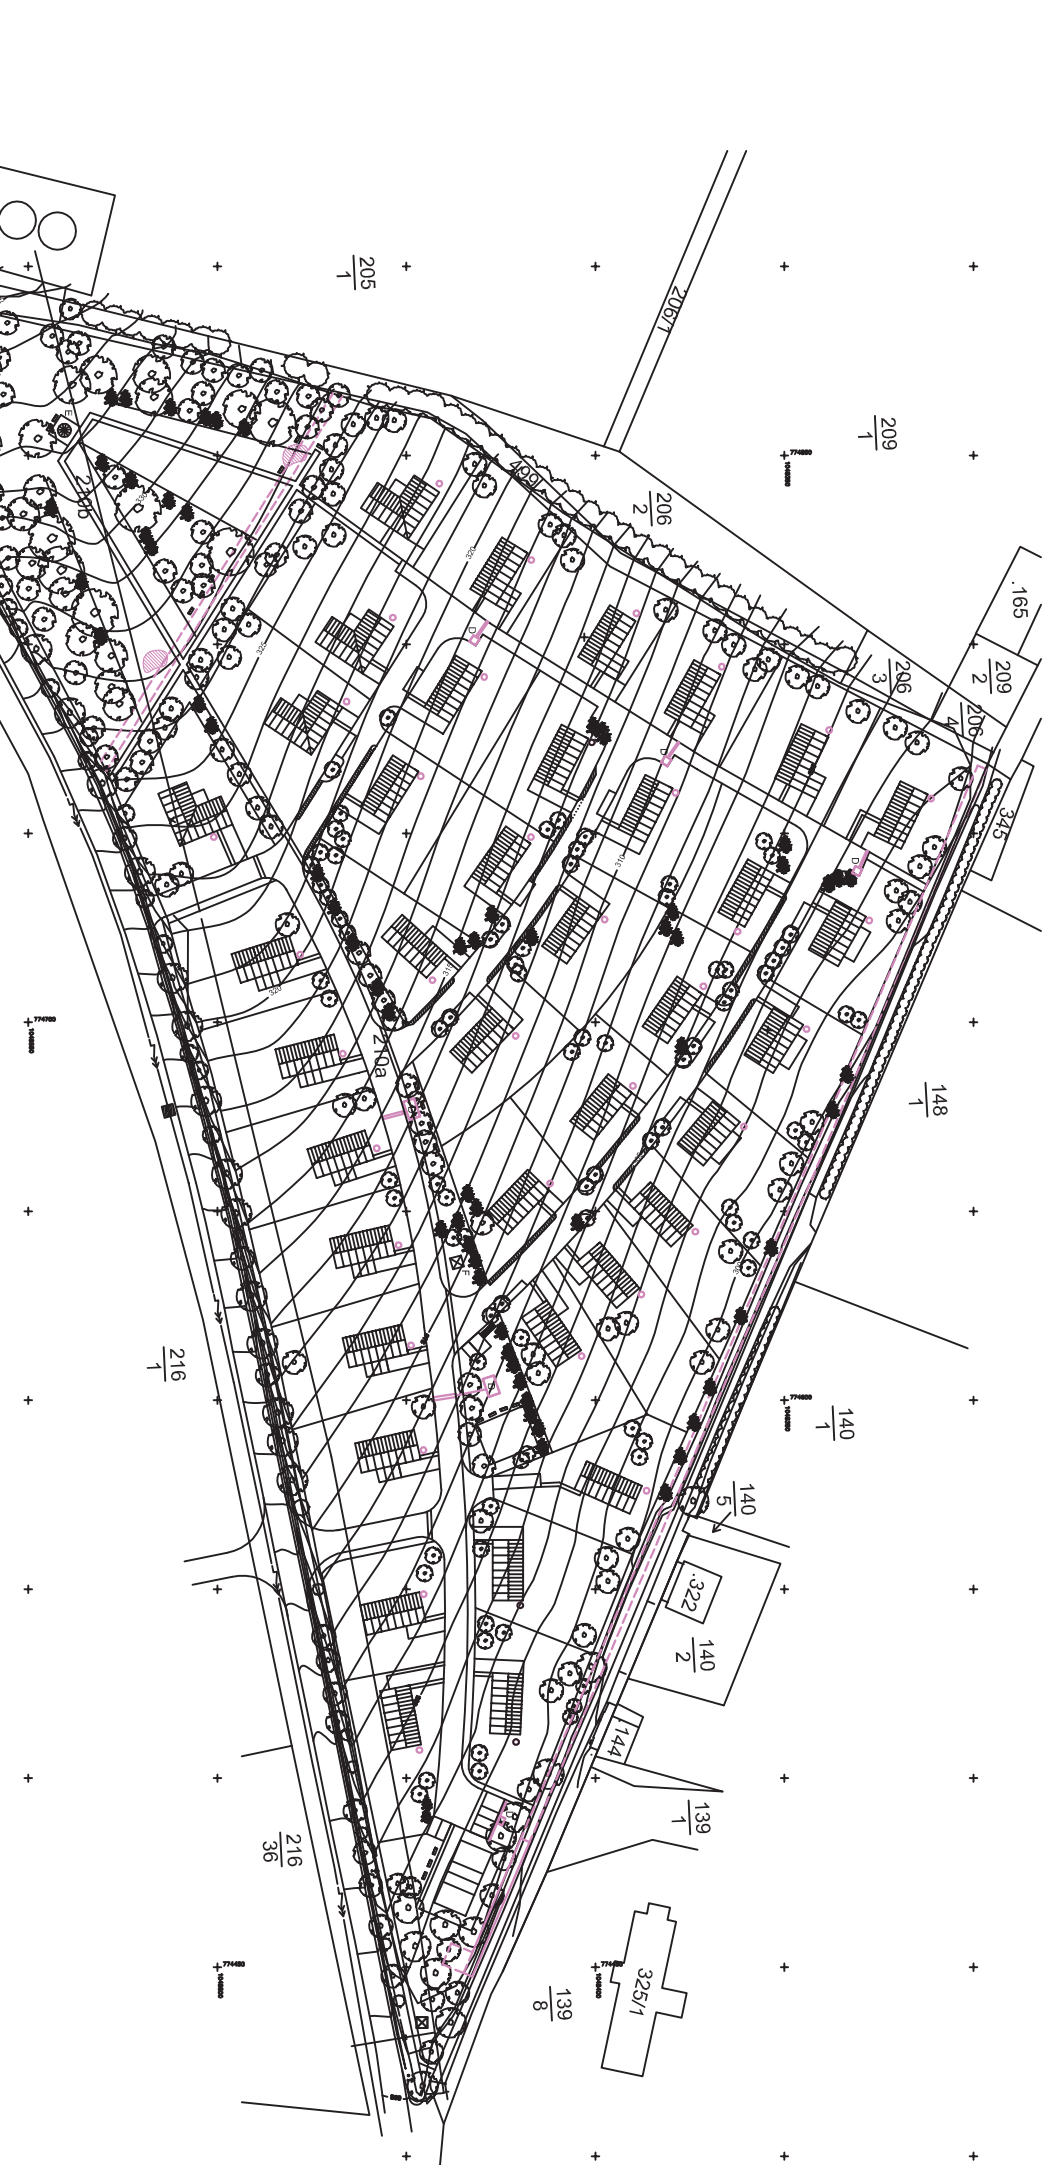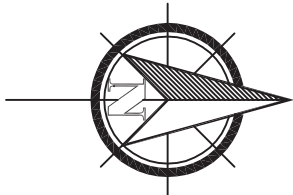

- A - veřejný prostor
 - B - sportovní plocha, dětské hřiště
 - C - stanoviště separovaného sběru
 - D - vsakovací nádrž (bloky)
 - E - pavilon vyhlídky
 - F - navrhované trať
- zelen
- parkovací místo
- rodinný dům
- stávající vrstevnice
- retenční nádrž (zásobník užitékové vody) na dešťovou vodu a vsakovací jímky u RD
- retenční rýgel
- retenční kanál
- retenční otevřené nádržky
- vsakovací studna na veřejném prostranství
- vjezd/výjezd z/do obytné zóny



STUPEŇ: ÚZEMNÍ STUDIE - NIŽBOR			FÁZE: NÁVRH
Č. VÝKRESU:	DATUM:	VED. PROJEKTU:	ZPRACOVATEL:
	01/2010	Lukáš Höll	
04.	ZAK.Č.:	ZODP. PROJEKTANT:	CTN-INFO s.r.o. Horská 489/14, 405 01 Děčín II
	P1/30/2009	Ing. Arch. Aleš Höll	
NÁZEV VÝKRESU:			MĚŘÍTKO:
VÝKRES OCHRANY PROSTŘEDÍ			1/2000




VÝKRES ŠIRŠÍCH VZTAHŮ LOKALITA NIŽBOR


M 1/6000

LEGENDA:

-  zastavitelné území všeobecně obytné
-  nezastavitelná území veřejné zeleně a hřbitovů
-  zastavitelné území veřejné vybavenosti
-  zastavitelné území všeobecně smíšené
-  zastavitelné území chatových osad a zahrádkářských kolonií
-  nezastavitelné území lesů
-  zastavitelné území technické vybavenosti
-  řešené území
-  pěší napojení
-  napojení na dopravní infrastrukturu
-  propojení lokality
-  stávající vodovod
-  nová trasa vodovodu

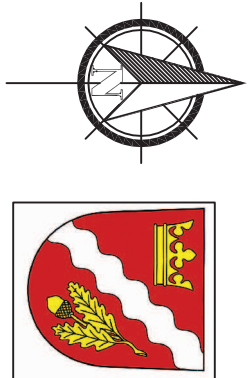

STUPEŇ: ÚZEMNÍ STUDIE - NIŽBOR			FAZE: ODUVODNĚNÍ
Č.VÝKRESU: 05.	DATUM: 12/2009	VED. PROJEKTU: Lukáš Hříl	ZPRACOVATEL: CTN-INFO s.r.o.
	ZAK.Č.: P/130/2009	ZODP. PROJEKTANT: Ing.Arch.Aleš Hříl	POŘIZOVATEL: MěÚ Beroun ÚÚP
NÁZEV VÝKRESU: VÝKRES ŠIRŠÍCH VZTAHŮ			MĚŘITKO: 1/6000

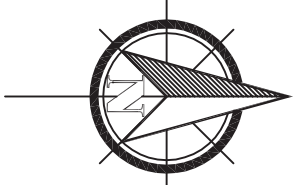

NIŽBOR
LOKALITA N-17
OBYTNÁ ZÓNA

M 1/1000

počet parcel: 38

LEGENDA:

- ochranné pásmo lesa





- SPRÁŠKOVÁ GRANITÁČNÁ KANALIZÁCIA PVC 160 – PVC 300
VODOVOD HDPE 32 – HDPE 90
STAVAJÚ VODOVOD LITINA DN150 (RÚŠKOVÁ ČASŤ)
STAVAJÚ VODOVOD LITINA DN150 (RÚŠKOVÁ ČASŤ)
SIL. PLUVODOD PE 25 – PE 63
REZIZNÍ SACHŤA KANALIZÁCIE
VODOVODNÁ SACHŤA
LINOVÉ ODVODNENÍ SILNICE
linový VN, zemný kabely

POZNÁMKA: ZAKRESŤ STAVAJÚ TECH. INFRASTRUKTÚRY POULIE INFORMATÍV


Č. VÝKRESU: 06.	VEB. PROJEKTU: LUKÁŠ HILL	ZPRACOVATEL: CTN-JINFO s.r.o.	POŘIZOVATEL: MĚJ Běroun

KOORDINÁČNÝ VÝKRES

1/1000

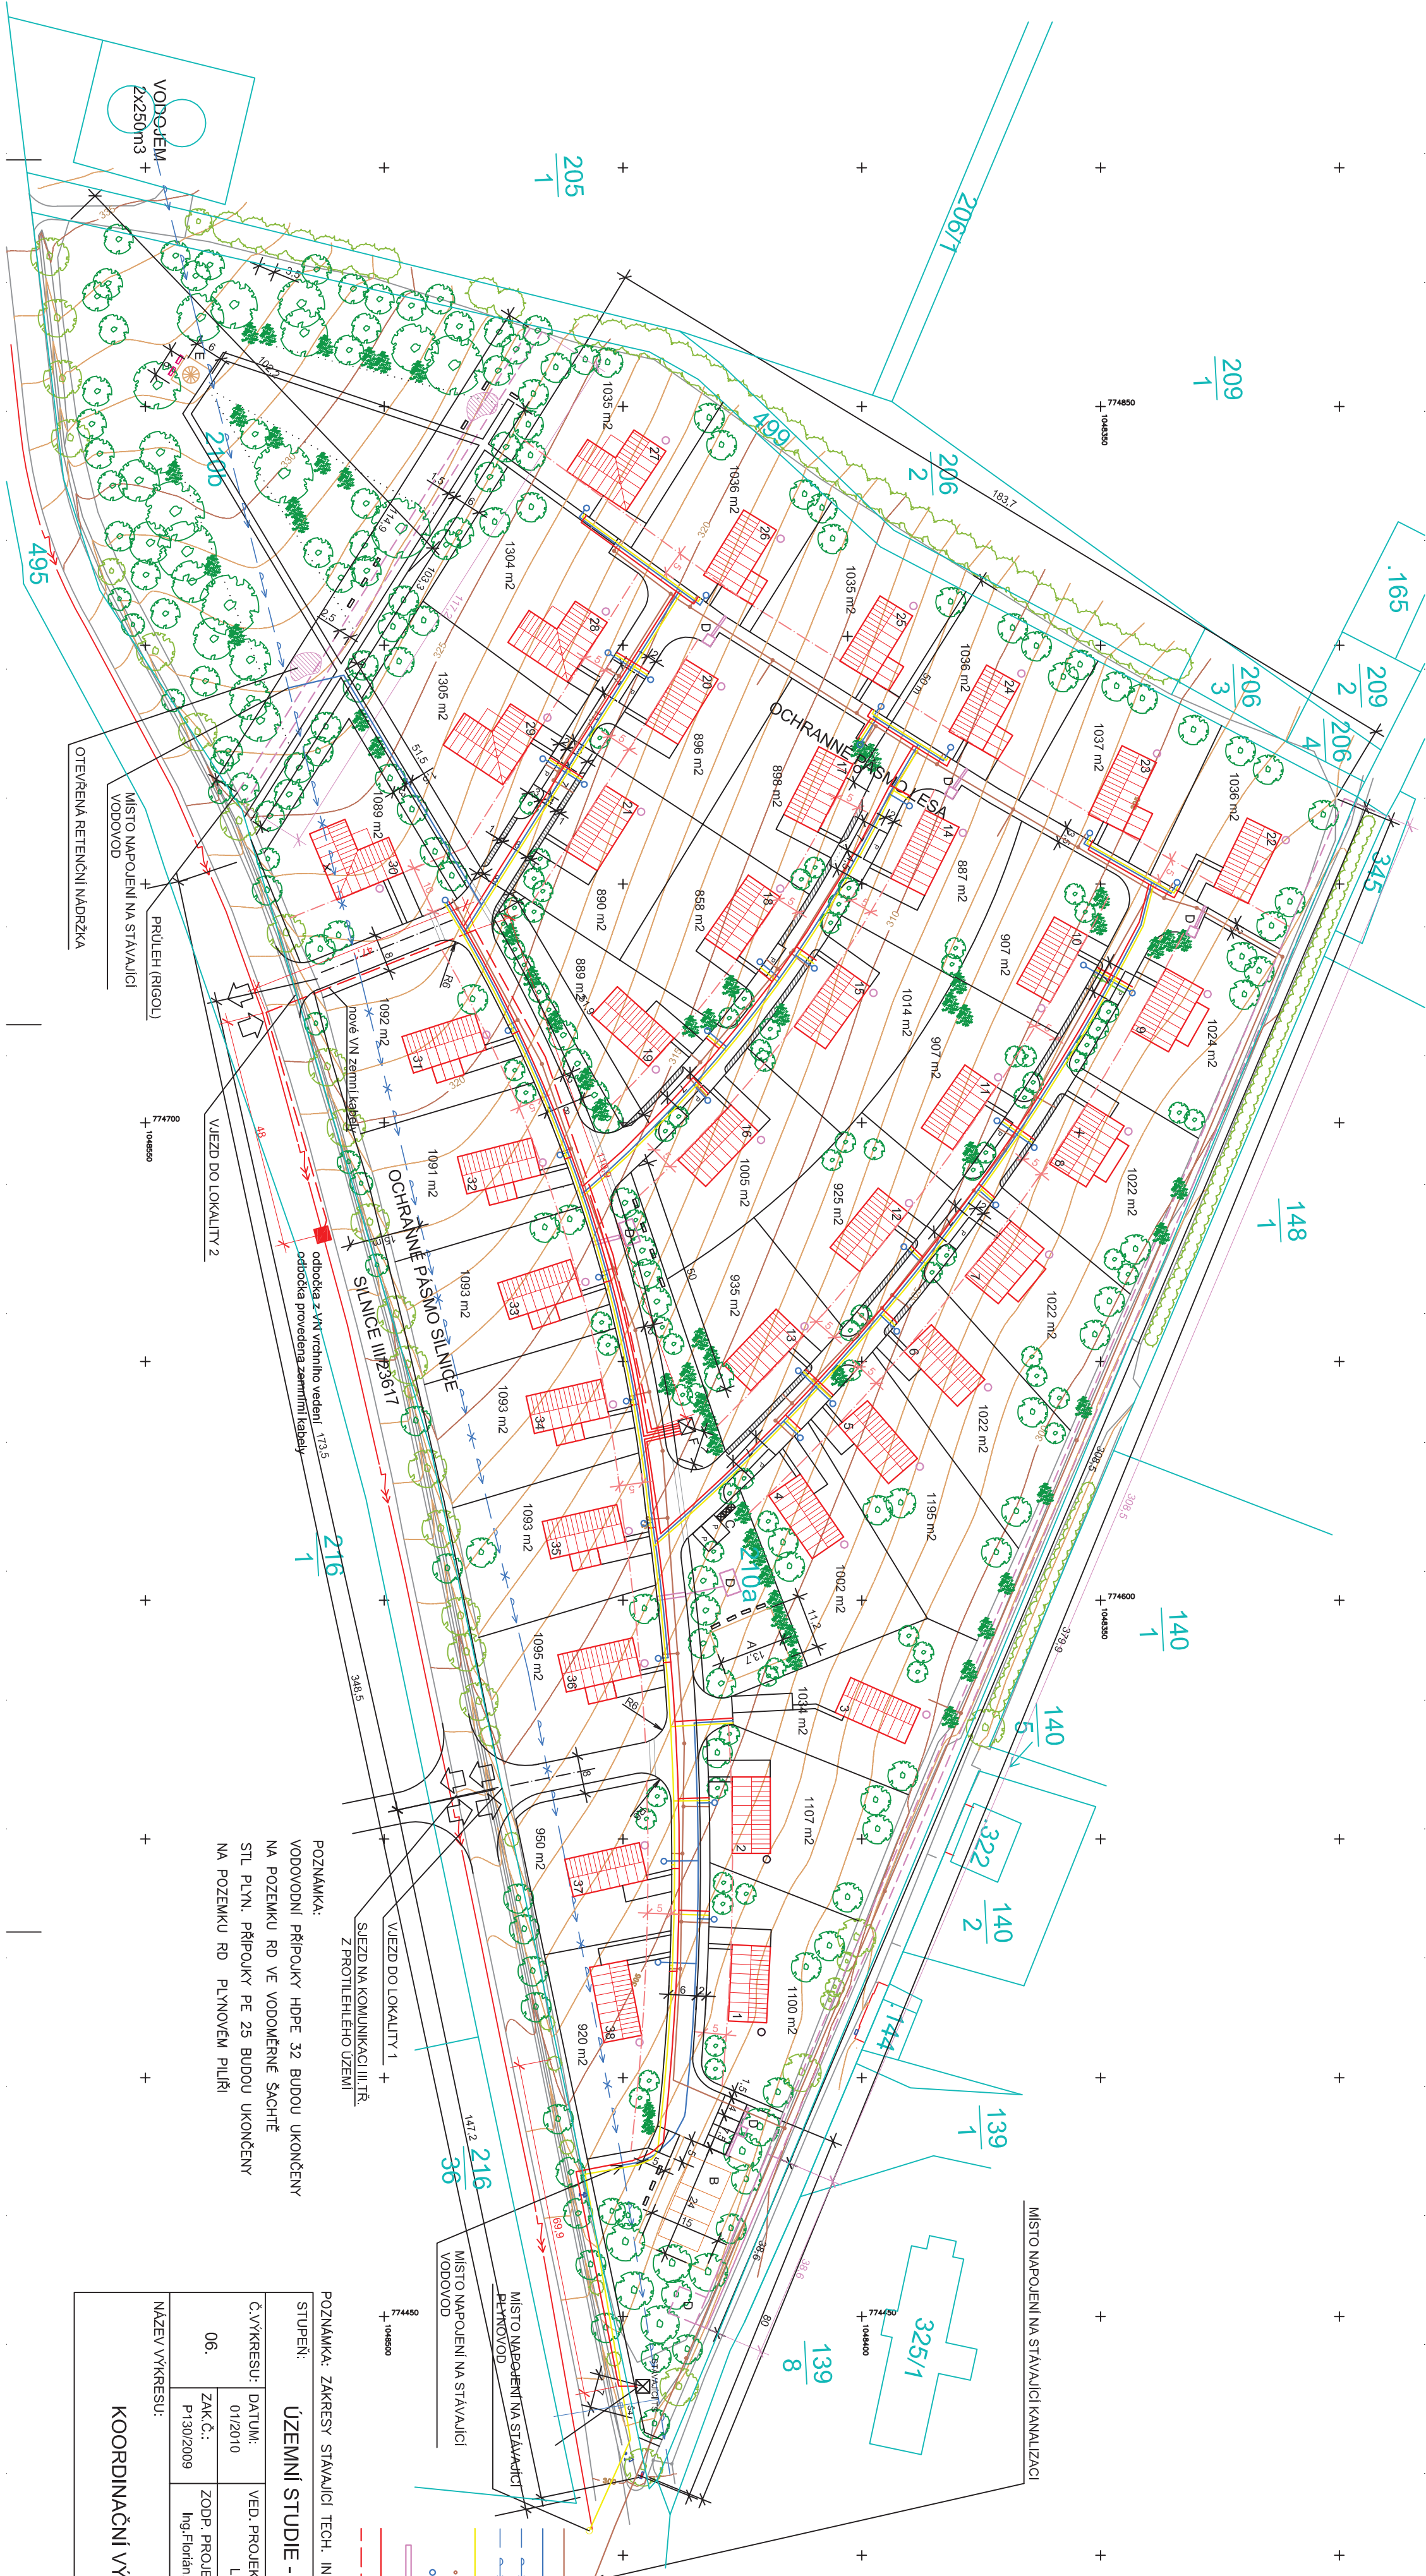

POZNÁMKA:
VODOVODNÝ PRÍPOJKA HDPE 32 BUDOU UKONČENÝ
NA POZEMKU RD VE VODOVODNÉ SACHŤE

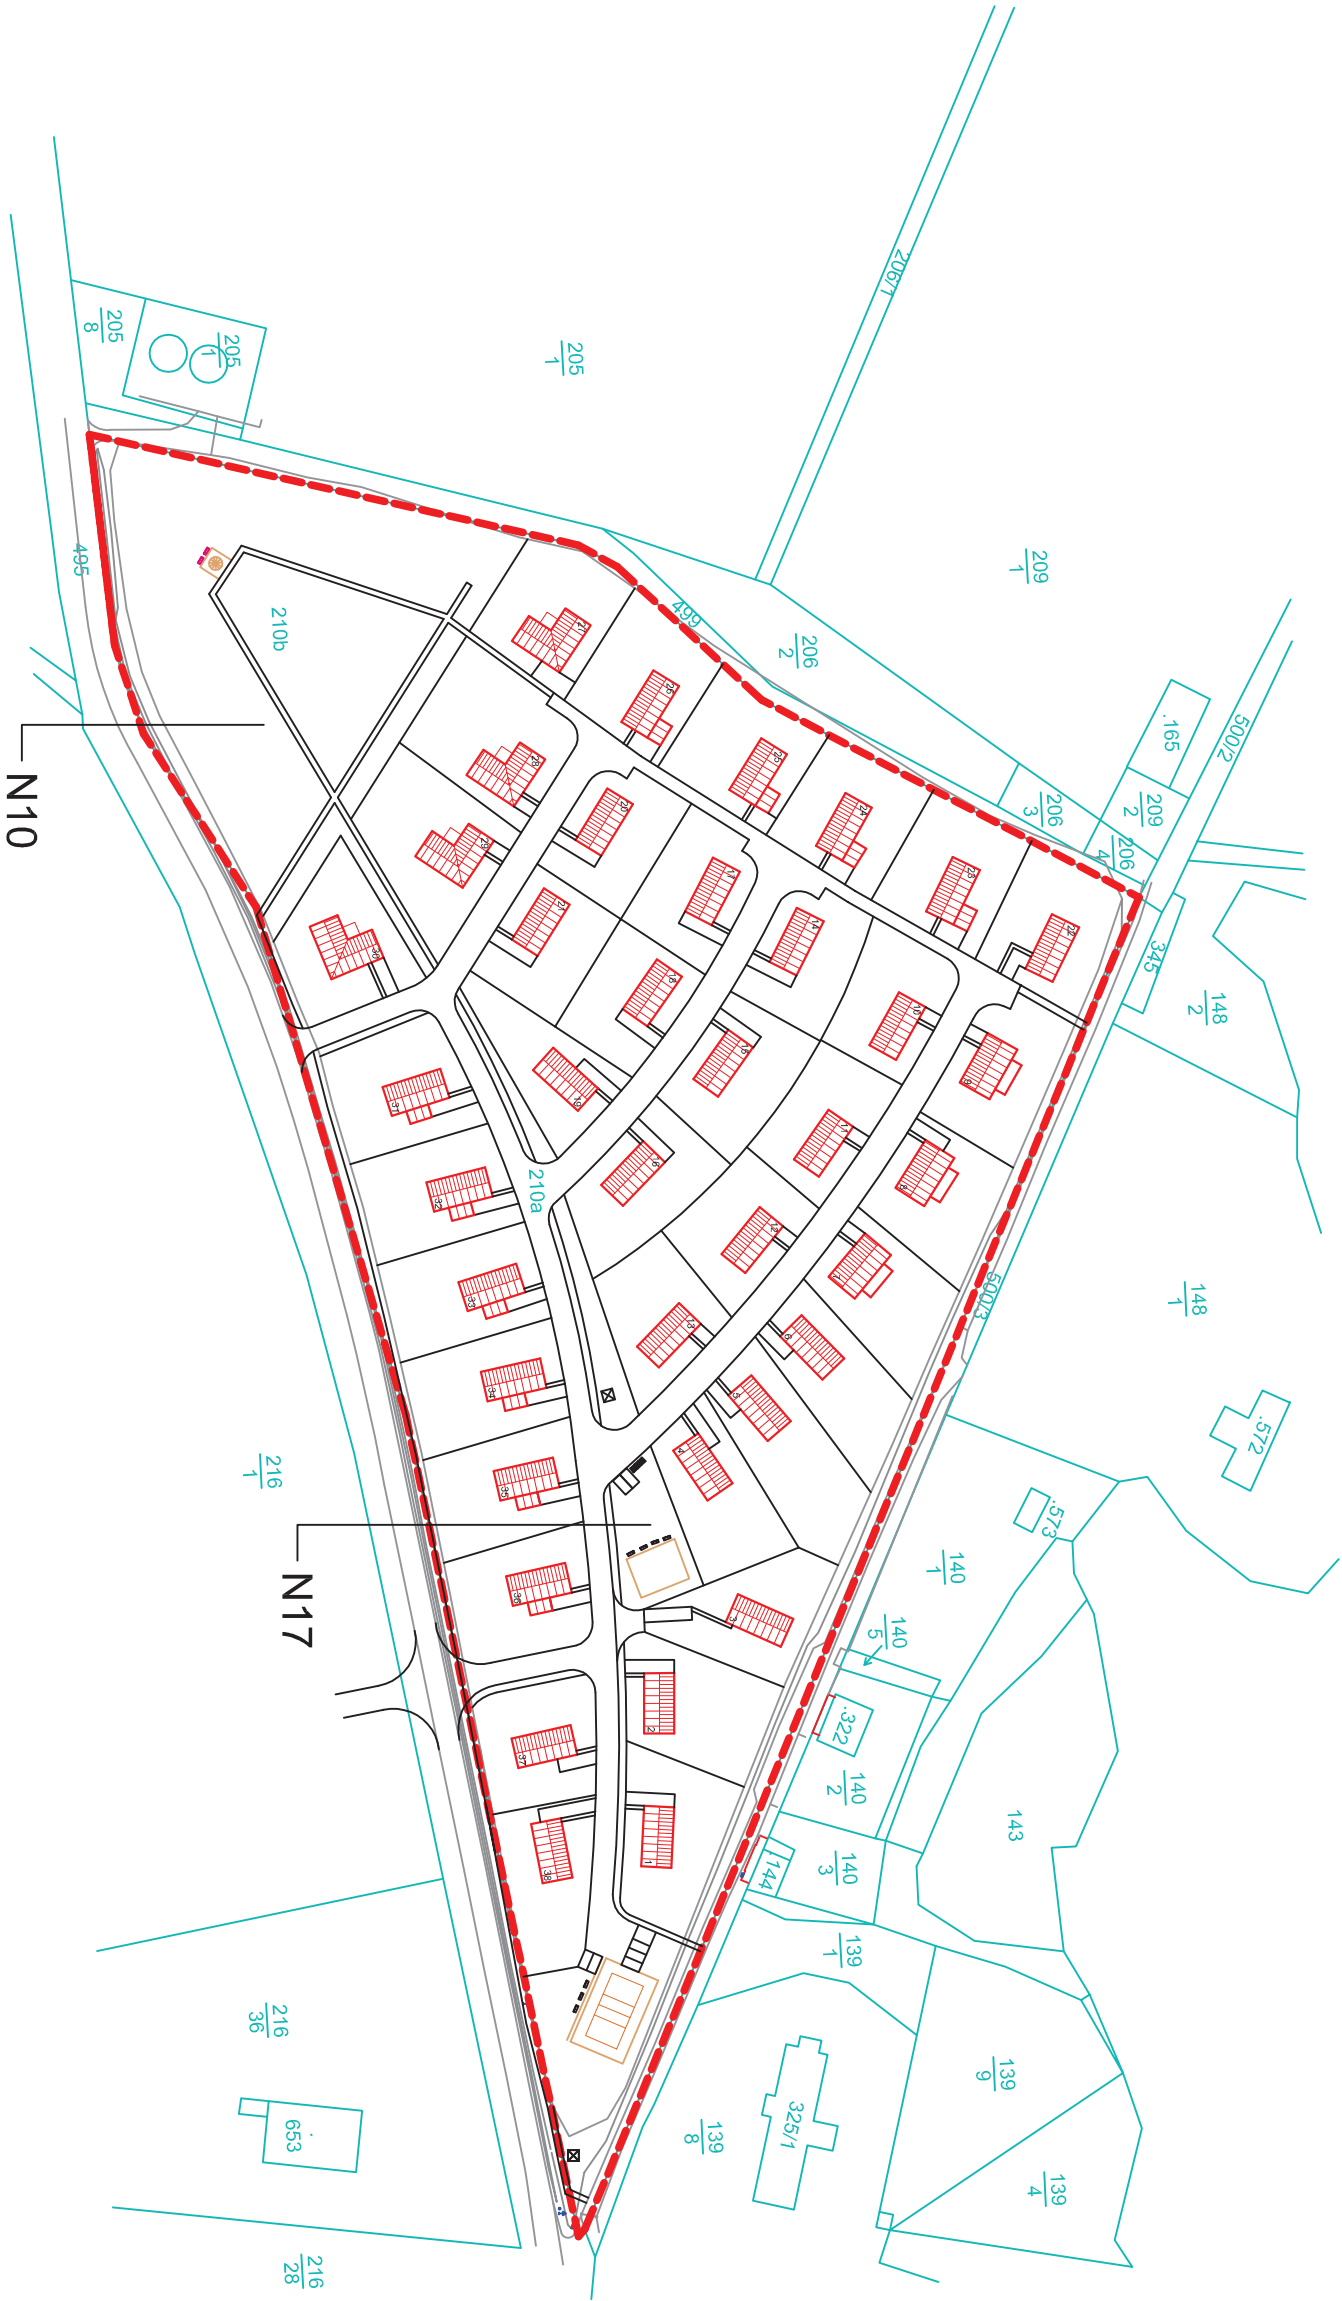

LEGENDA:

- HRANICE POZEMKŮ
- DOTČENÁ OBLAST ZÁSTAVBY
- NÁVRH PARCEL
- RODINNÝ DŮM

STUPEŇ: ÚZEMNÍ STUDIE - NIŽBOR			FÁZE: ODŮVODNĚNÍ
Č. VÝKRESU: 07.	DATUM: 01/2010	VED. PROJEKTU: Lukáš Höll	ZPRACOVATEL: CTN-INFO s.r.o. Horská 489/14, 405 01 Děčín II
	ZAK.Č.: P1/30/2009	ZODP. PROJEKTANT: Ing. Arch. Aleš Höll	
NÁZEV VÝKRESU: ZÁKRES DO KATASTRU			MĚŘÍTKO: 1/2000