



ZÁZNAM O ÚČINNOSTI ÚPLNÉHO ZNĚNÍ ÚZEMNÍHO PLÁNU OBCE NÍŽBOR PO ZMĚNĚ Č. 4	
Vydalo:	Zastupitelstvo obce Nížbor
Datum nabytí účinnosti poslední změny:	.
Pořizovatel:	Městský úřad Beroun odbor územního rozvoje a regionálního rozvoje
Oprávněná úřední osoba pořizovatele:	Ing. arch. Dana Vilhelmová vedoucí odboru územního plánování a regionálního rozvoje podpis: otisk úředního razítka:

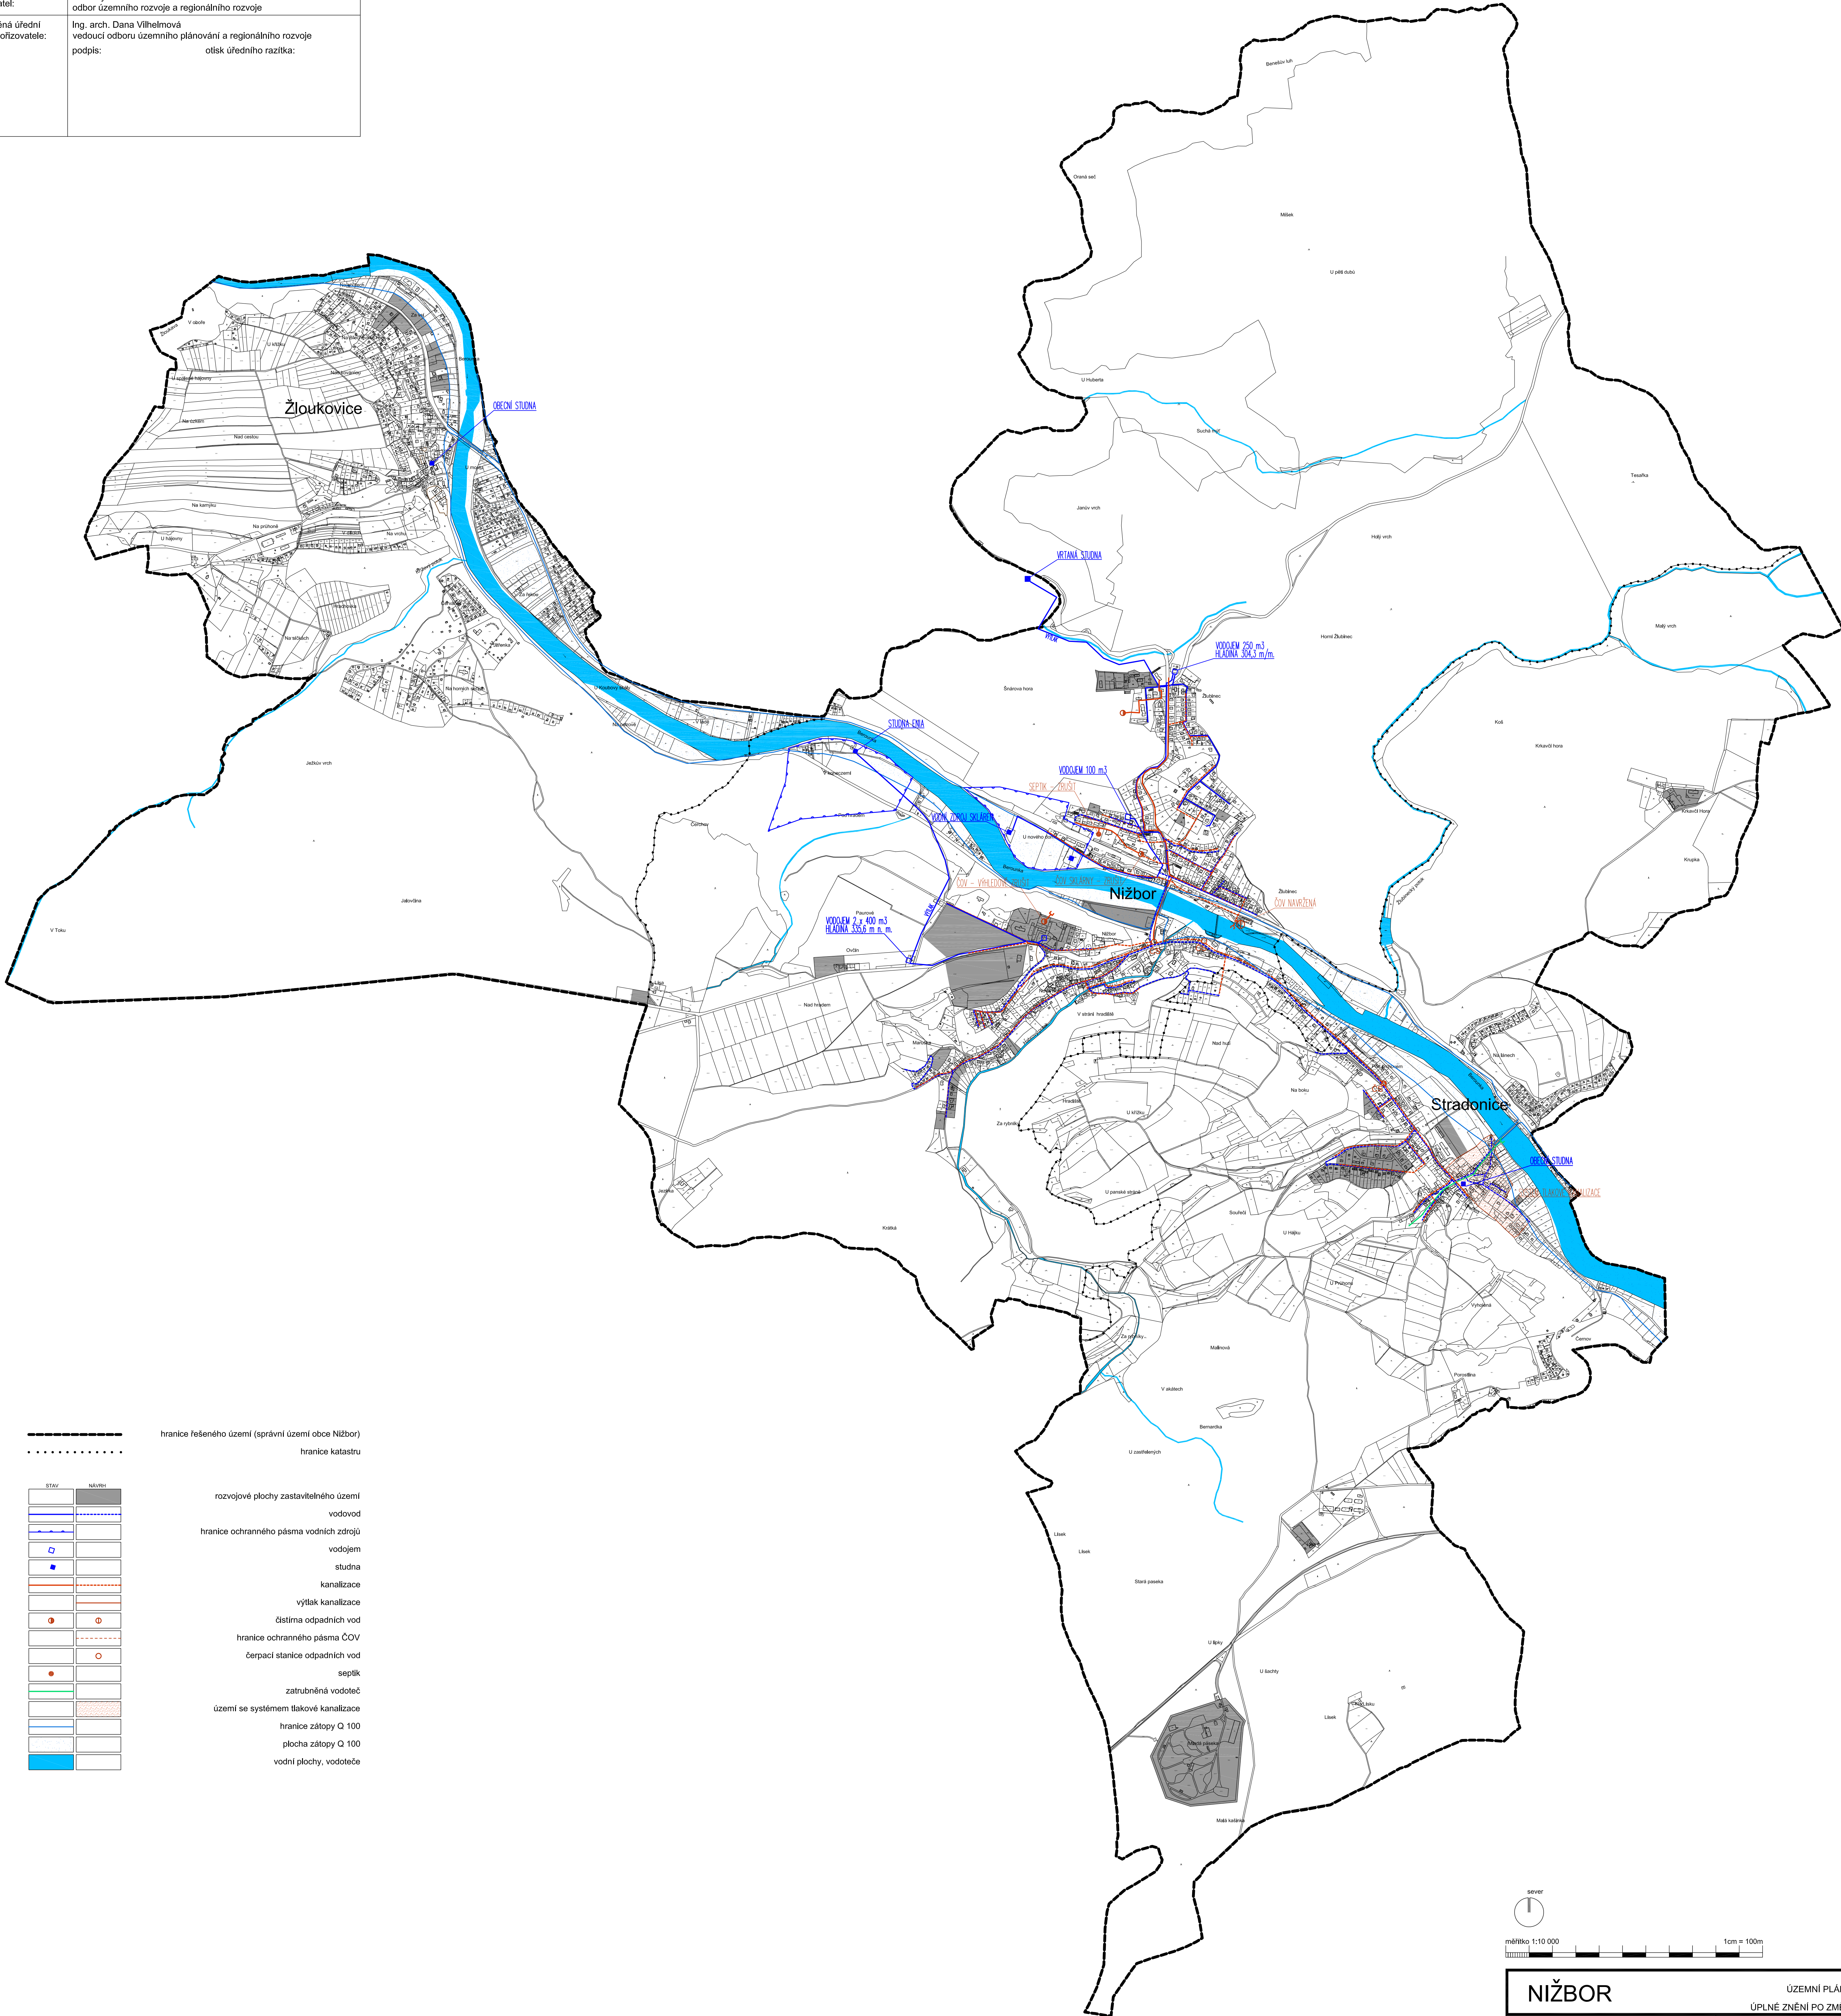

-----	hranice řešeného území (správní území obce Nížbor)
.....	hranice katastru
STAV	NÁVRH
[Symbol]	rozvojové plochy zastavitelného území
[Symbol]	vodovod
[Symbol]	hranice ochranného pásma vodních zdrojů
[Symbol]	vodojem
[Symbol]	studna
[Symbol]	kanalizace
[Symbol]	výtlak kanalizace
[Symbol]	čistírna odpadních vod
[Symbol]	hranice ochranného pásma ČOV
[Symbol]	čerpací stanice odpadních vod
[Symbol]	septik
[Symbol]	zatravněná vodoteč
[Symbol]	území se systémem tlakové kanalizace
[Symbol]	hranice zátopy Q 100
[Symbol]	plocha zátopy Q 100
[Symbol]	vodní plochy, vodoteče

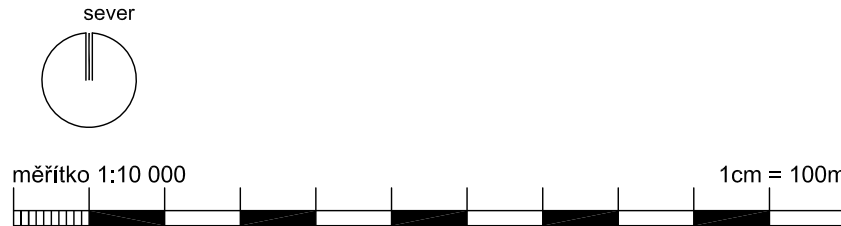

NÍŽBOR		ÚZEMNÍ PLÁN OBCE ÚPLNÉ ZNĚNÍ PO ZMĚNĚ Č.4	
objednatel:	OBEC NÍŽBOR	datum:	PROSINEC 2018
zpracovatel:	Ing. arch. Ivan Vavřík Jáselská 32, Praha 6, 160 00	vypracoval:	Ing. arch. David Sopouch Ing. arch. Matyáš Roith
KONCEPCE VEDENÍ SÍTÍ VODOVODU A KANALIZACE		č. výkresu:	T.1.1.
		měřítko:	1:10 000