



ZÁZNAM O ÚČINNOSTI ÚPLNÉHO ZNĚNÍ ÚZEMNÍHO PLÁNU OBCE NÍŽBOR PO ZMĚNĚ Č. 4	
Vydalo:	Zastupitelstvo obce Nížbor
Datum nabytí účinnosti poslední změny:	.
Pořizovatel:	Městský úřad Beroun odbor územního rozvoje a regionálního rozvoje
Oprávněná úřední osoba pořizovatele:	Ing. arch. Dana Vilhelmová vedoucí odboru územního plánování a regionálního rozvoje podpis: otisk úředního razítka:

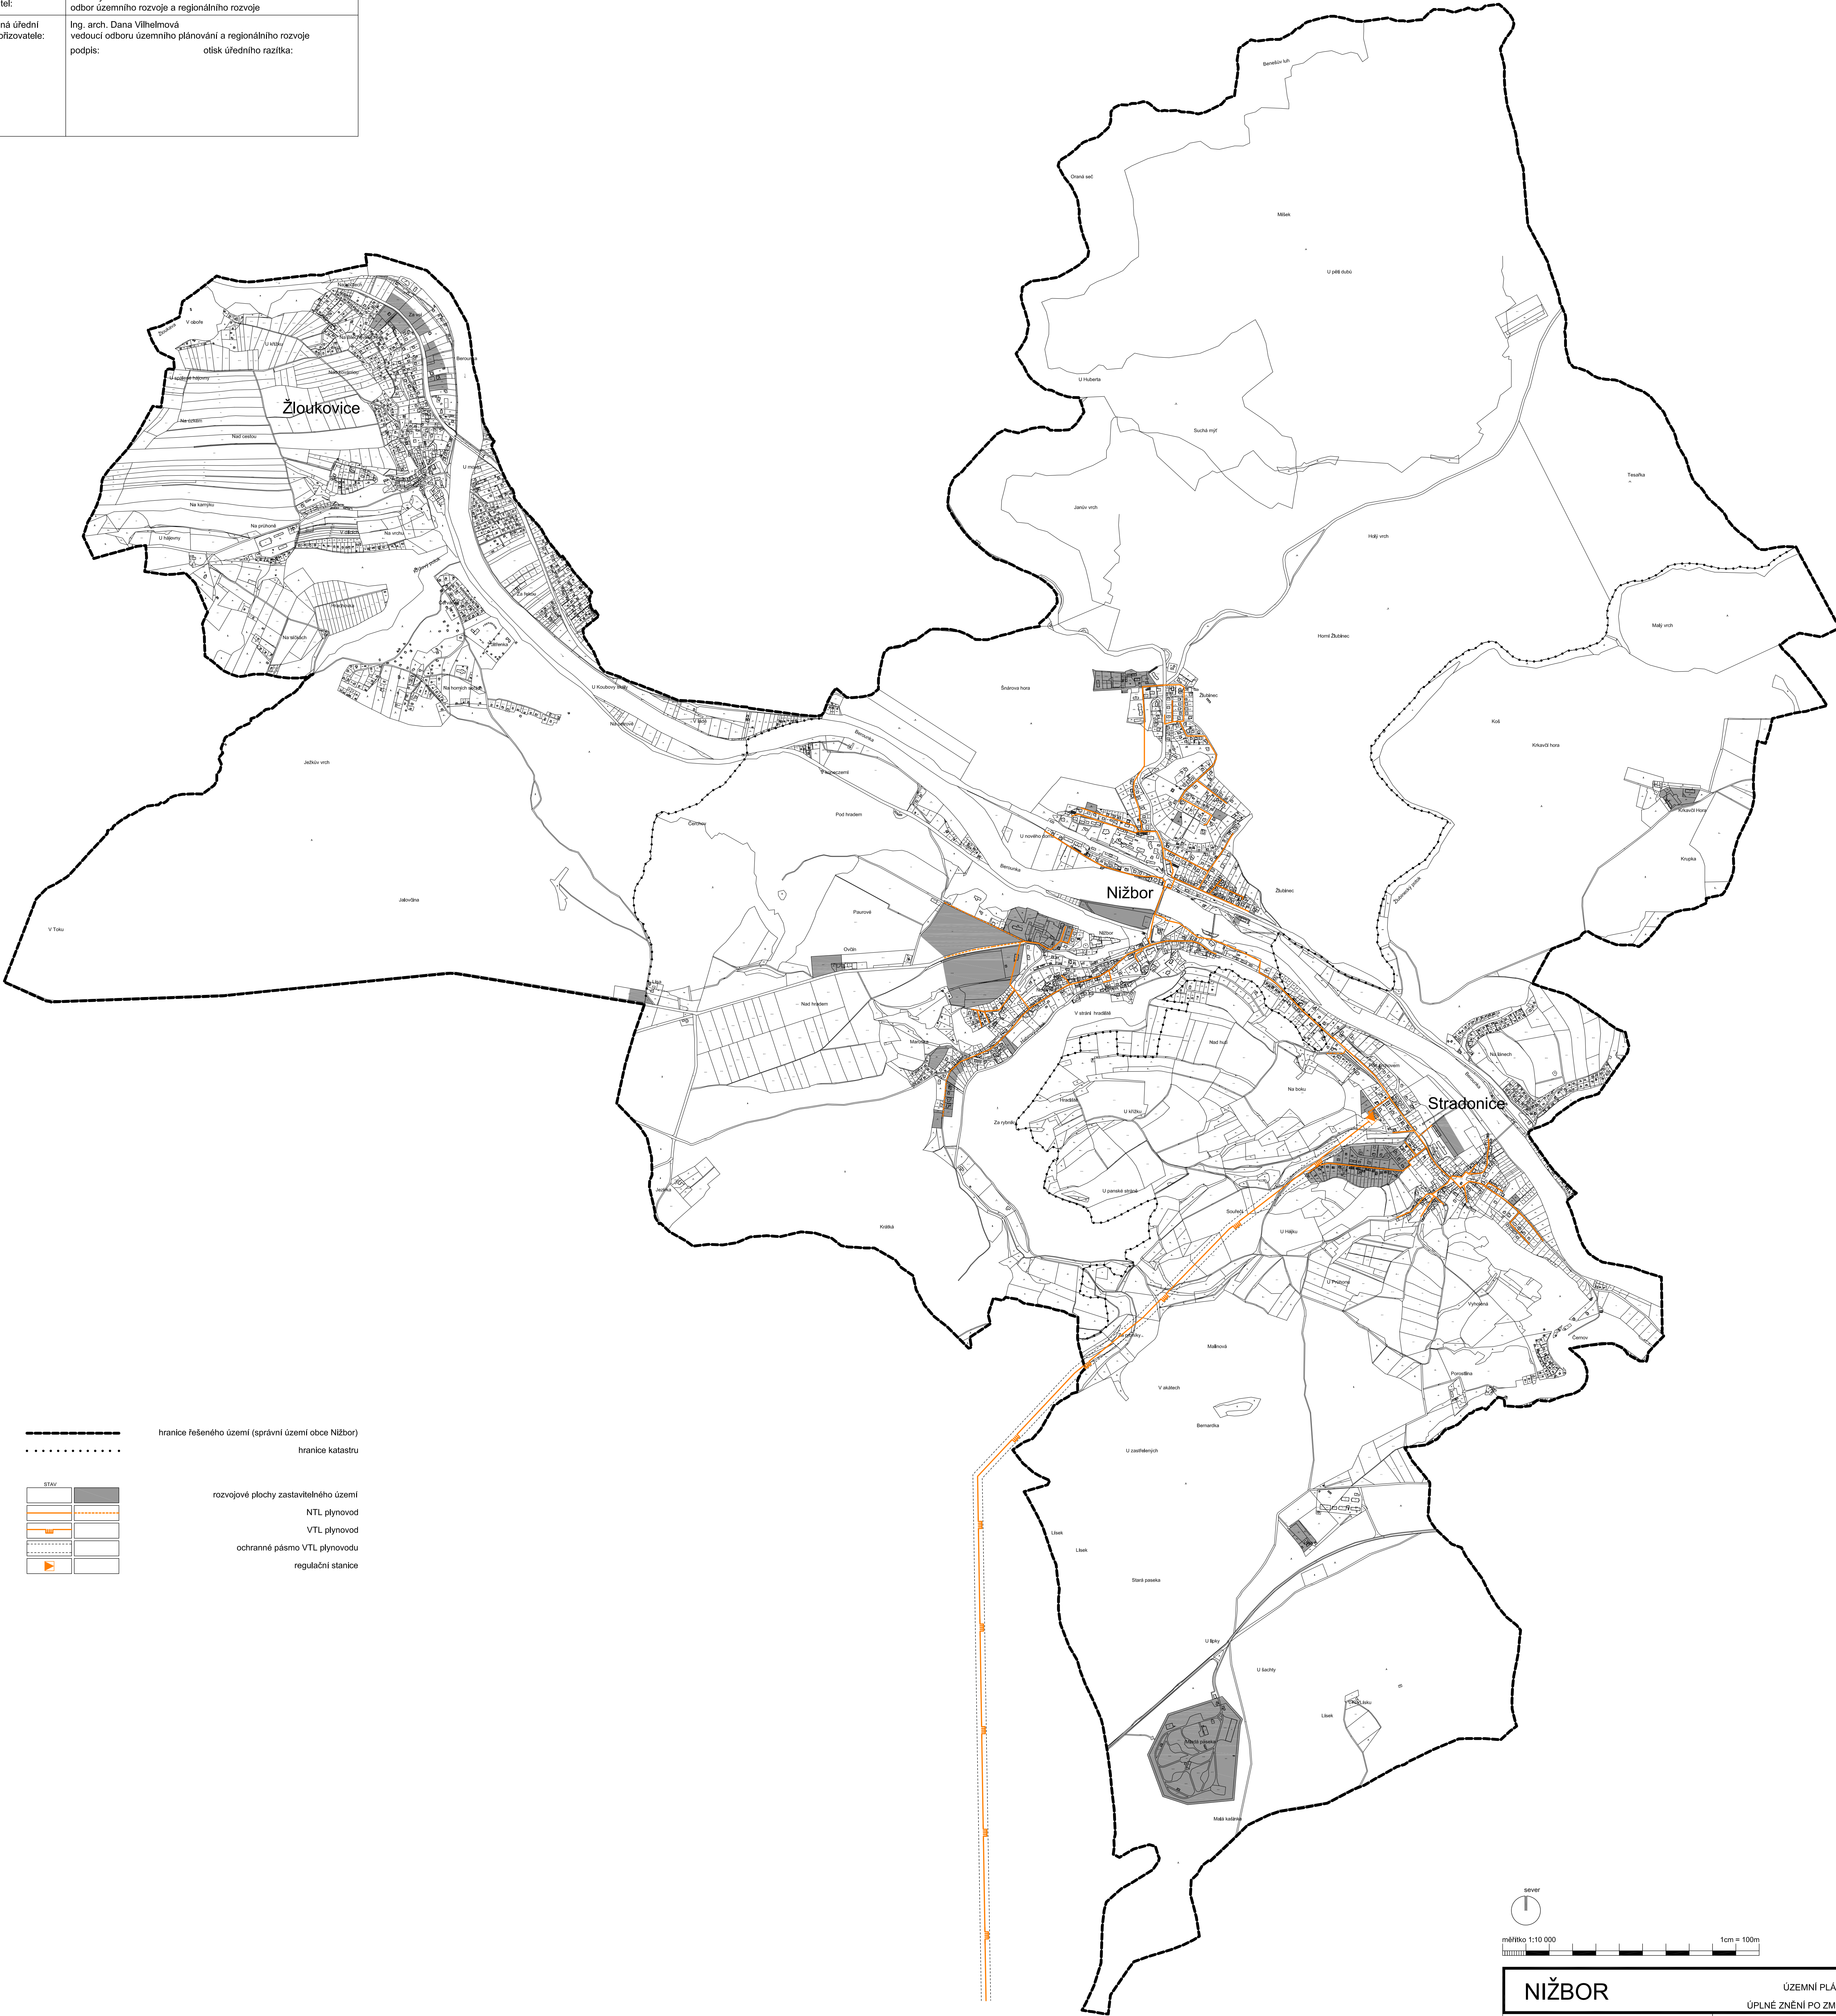

-----	hranice řešeného území (správní území obce Nížbor)
.....	hranice katastru
STAV	rozvojové plochy zastavitelného území
NTL plynovod	
VTL plynovod	
ochranné pásmo VTL plynovodu	
regulační stanice	

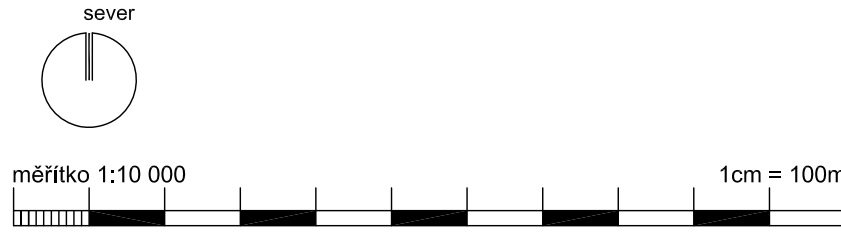

NÍŽBOR		ÚZEMNÍ PLÁN OBCE ÚPLNÉ ZNĚNÍ PO ZMĚNĚ Č.4	
objednatel:	OBEC NÍŽBOR	datum:	PROSINEC 2018
zpracovatel:	Ing. arch. Ivan Vavřík Jáselská 32, Praha 6, 160 00	vypracoval:	Ing. arch. David Sopouch Ing. arch. Matyáš Roith
KONCEPCE VEDENÍ PLYNOVODU		č. výkresu:	T.3.1.
		měřítko:	1:10 000