



ZÁZNAM O ÚČINNOSTI ÚPLNÉHO ZNĚNÍ ÚZEMNÍHO PLÁNU OBCE NÍŽBOR PO ZMĚNĚ Č. 4	
Vydalo:	Zastupitelstvo obce Nížbor
Datum nabytí účinnosti poslední změny:	.
Pořizovatel:	Městský úřad Beroun odbor územního rozvoje a regionálního rozvoje
Oprávněná úřední osoba pořizovatele:	Ing. arch. Dana Vilhelmová vedoucí odboru územního plánování a regionálního rozvoje podpis: otisk úředního razítka:

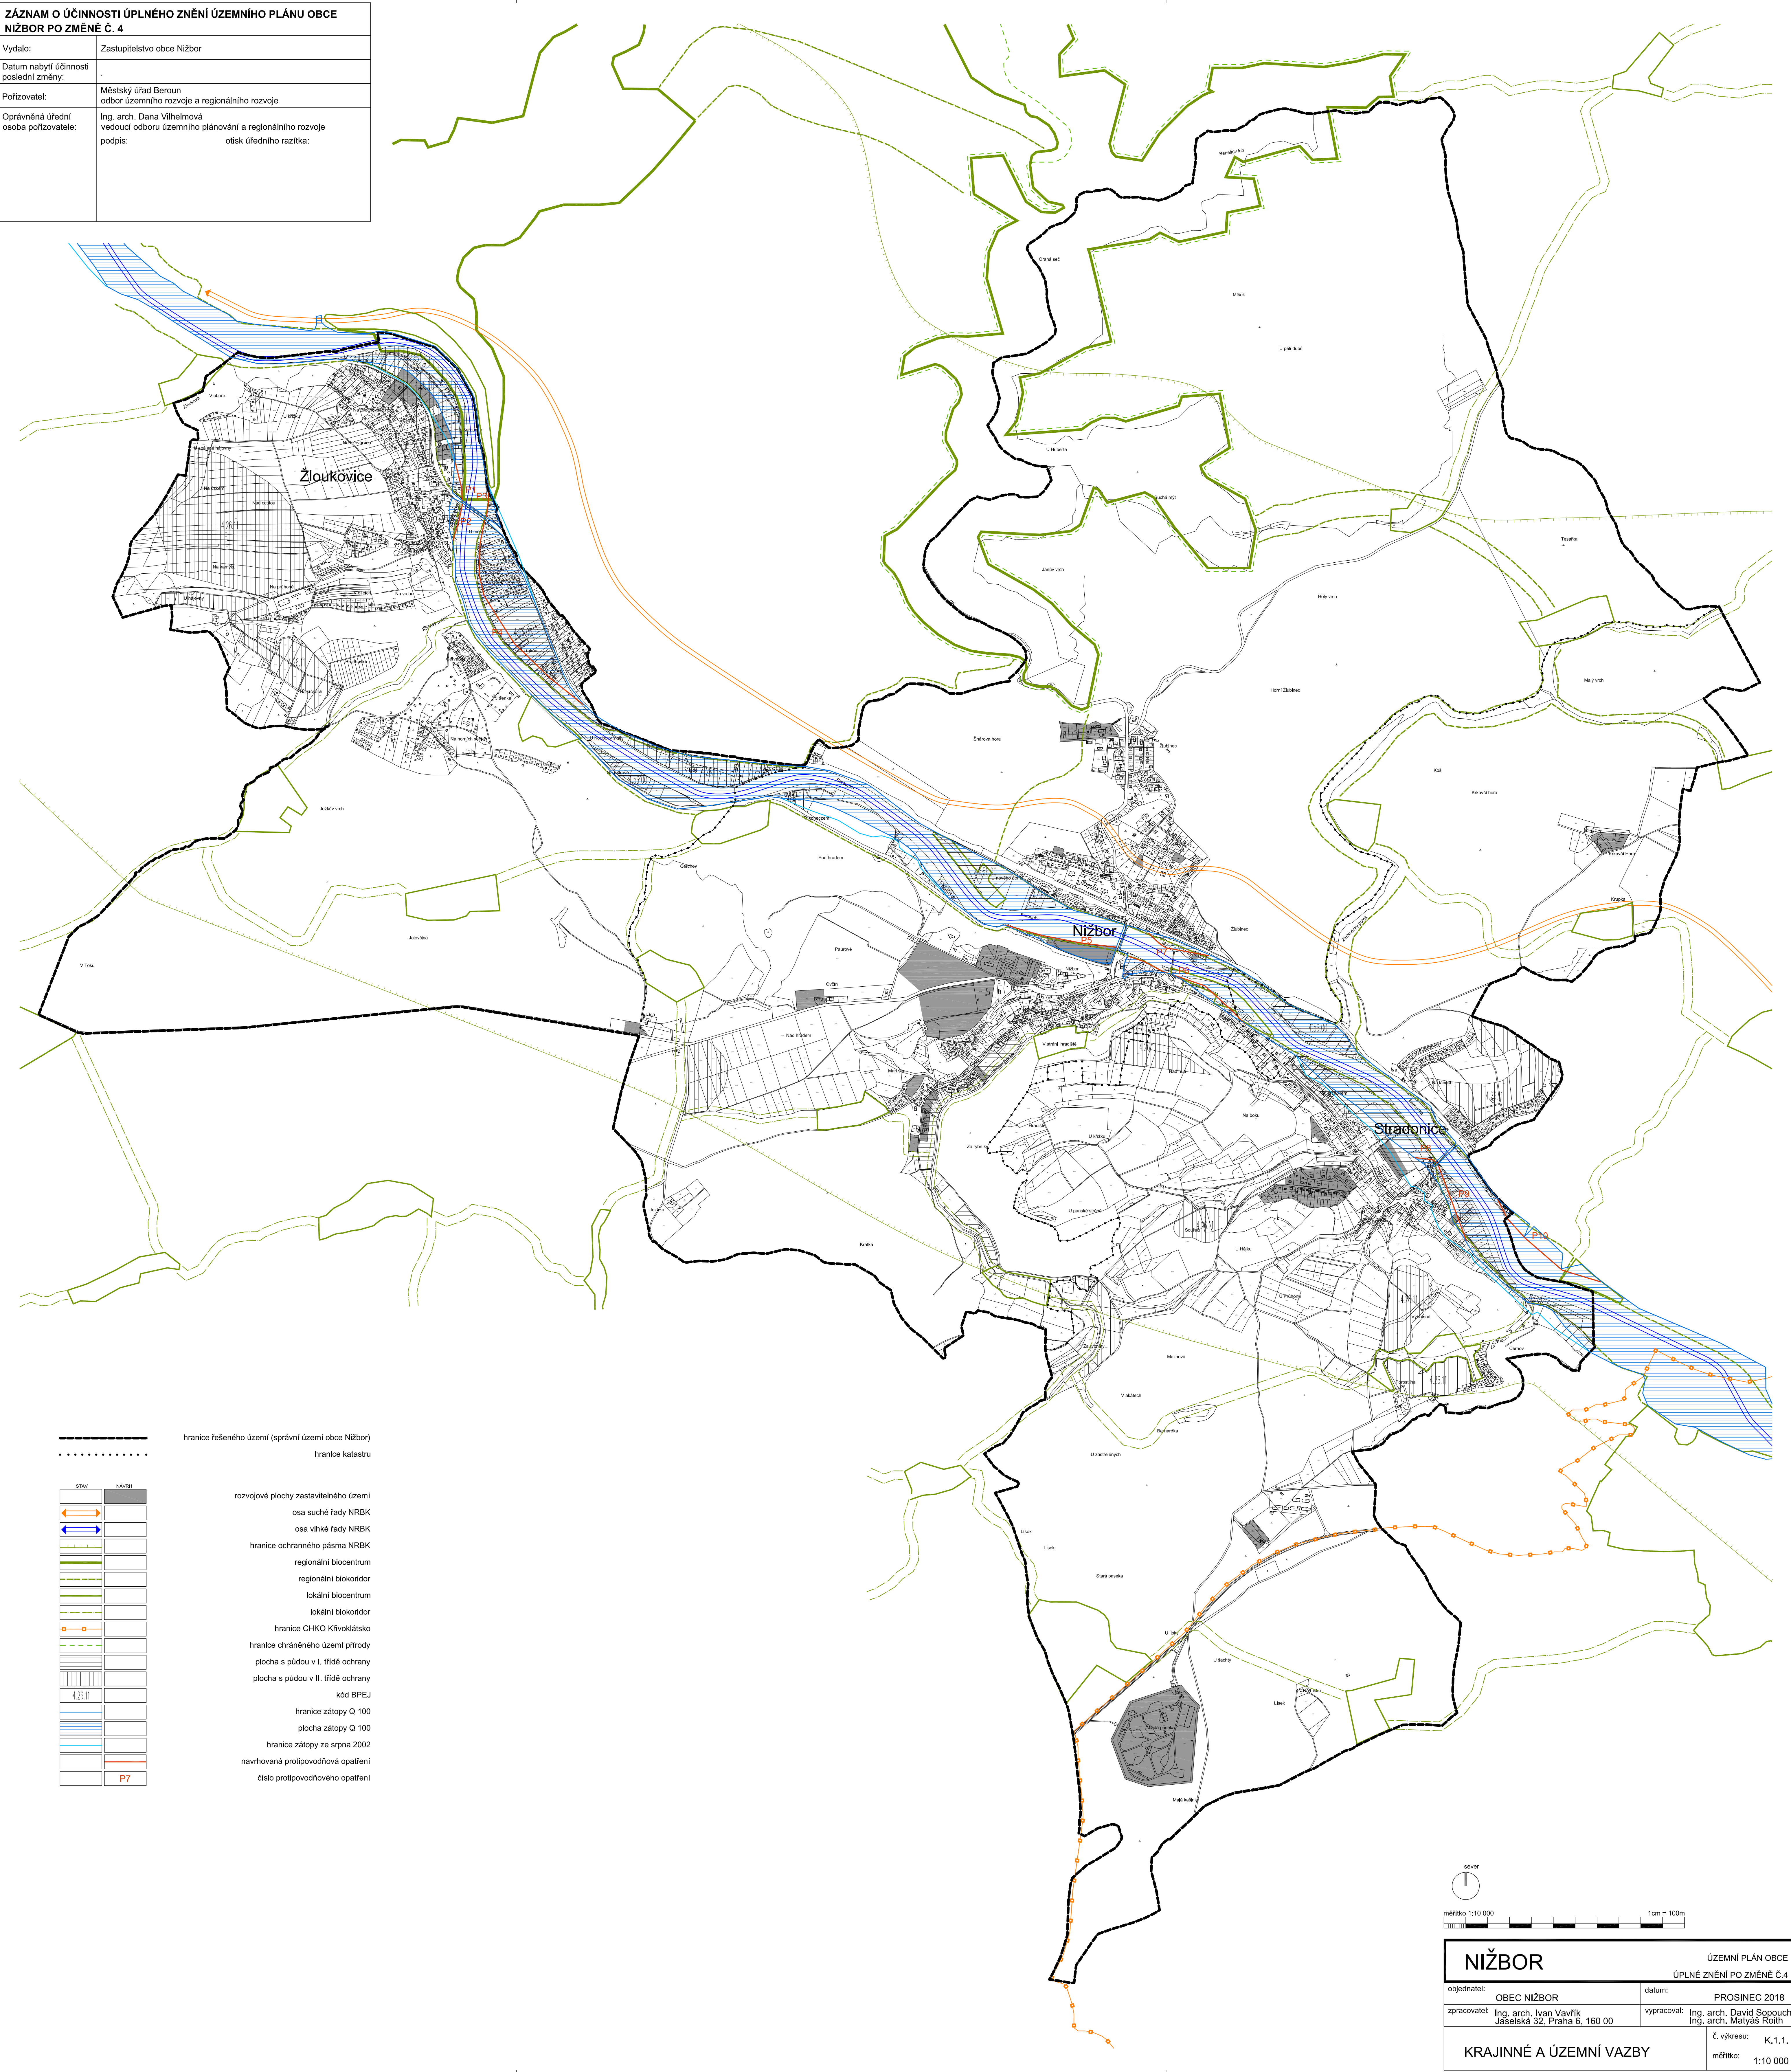

-----	hranice řešeného území (správní území obce Nížbor)
.....	hranice katastru
STAV	NÁVRH
	rozvojové plochy zastavitelného území
	osa suché řady NRBK
	osa vlhké řady NRBK
	hranice ochranného pásma NRBK
	regionální biocentrum
	regionální biokoridor
	lokální biocentrum
	lokální biokoridor
	hranice CHKO Křivoklátsko
	hranice chráněného území přírody
	plocha s půdou v I. třídě ochrany
	plocha s půdou v II. třídě ochrany
	kód BPEJ
	hranice zátopy Q 100
	plocha zátopy Q 100
	hranice zátopy ze srpna 2002
	navrhovaná protipovodňová opatření
	číslo protipovodňového opatření
	P7

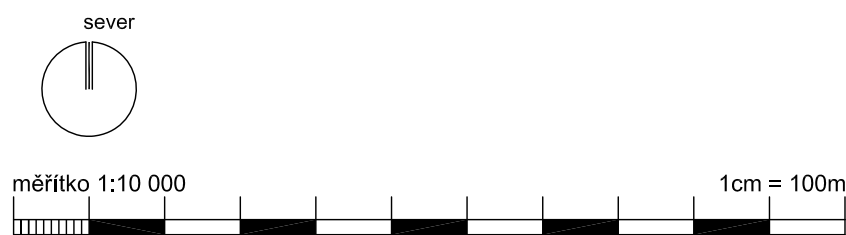

NÍŽBOR		ÚZEMNÍ PLÁN OBCE	
objednatel: OBEC NÍŽBOR		datum: PROSINEC 2018	
zpracovatel: Ing. arch. Ivan Vavřík Jáselská 32, Praha 6, 160 00		vypracoval: Ing. arch. David Sopouch Ing. arch. Matyáš Roith	
KRAJINNÉ A ÚZEMNÍ VAZBY		č. výkresu: K.1.1.	měřítko: 1:10 000