



ZÁZNAM O ÚČINNOSTI ÚPLNÉHO ZNĚNÍ ÚZEMNÍHO PLÁNU OBCE NÍŽBOR PO ZMĚNĚ Č. 4	
Vydalo:	Zastupitelstvo obce Nížbor
Datum nabytí účinnosti poslední změny:	.
Pořizovatel:	Městský úřad Beroun odbor územního rozvoje a regionálního rozvoje
Oprávněná úřední osoba pořizovatele:	Ing. arch. Dana Vilhelmová vedoucí odboru územního plánování a regionálního rozvoje podpis: otisk úředního razítka:

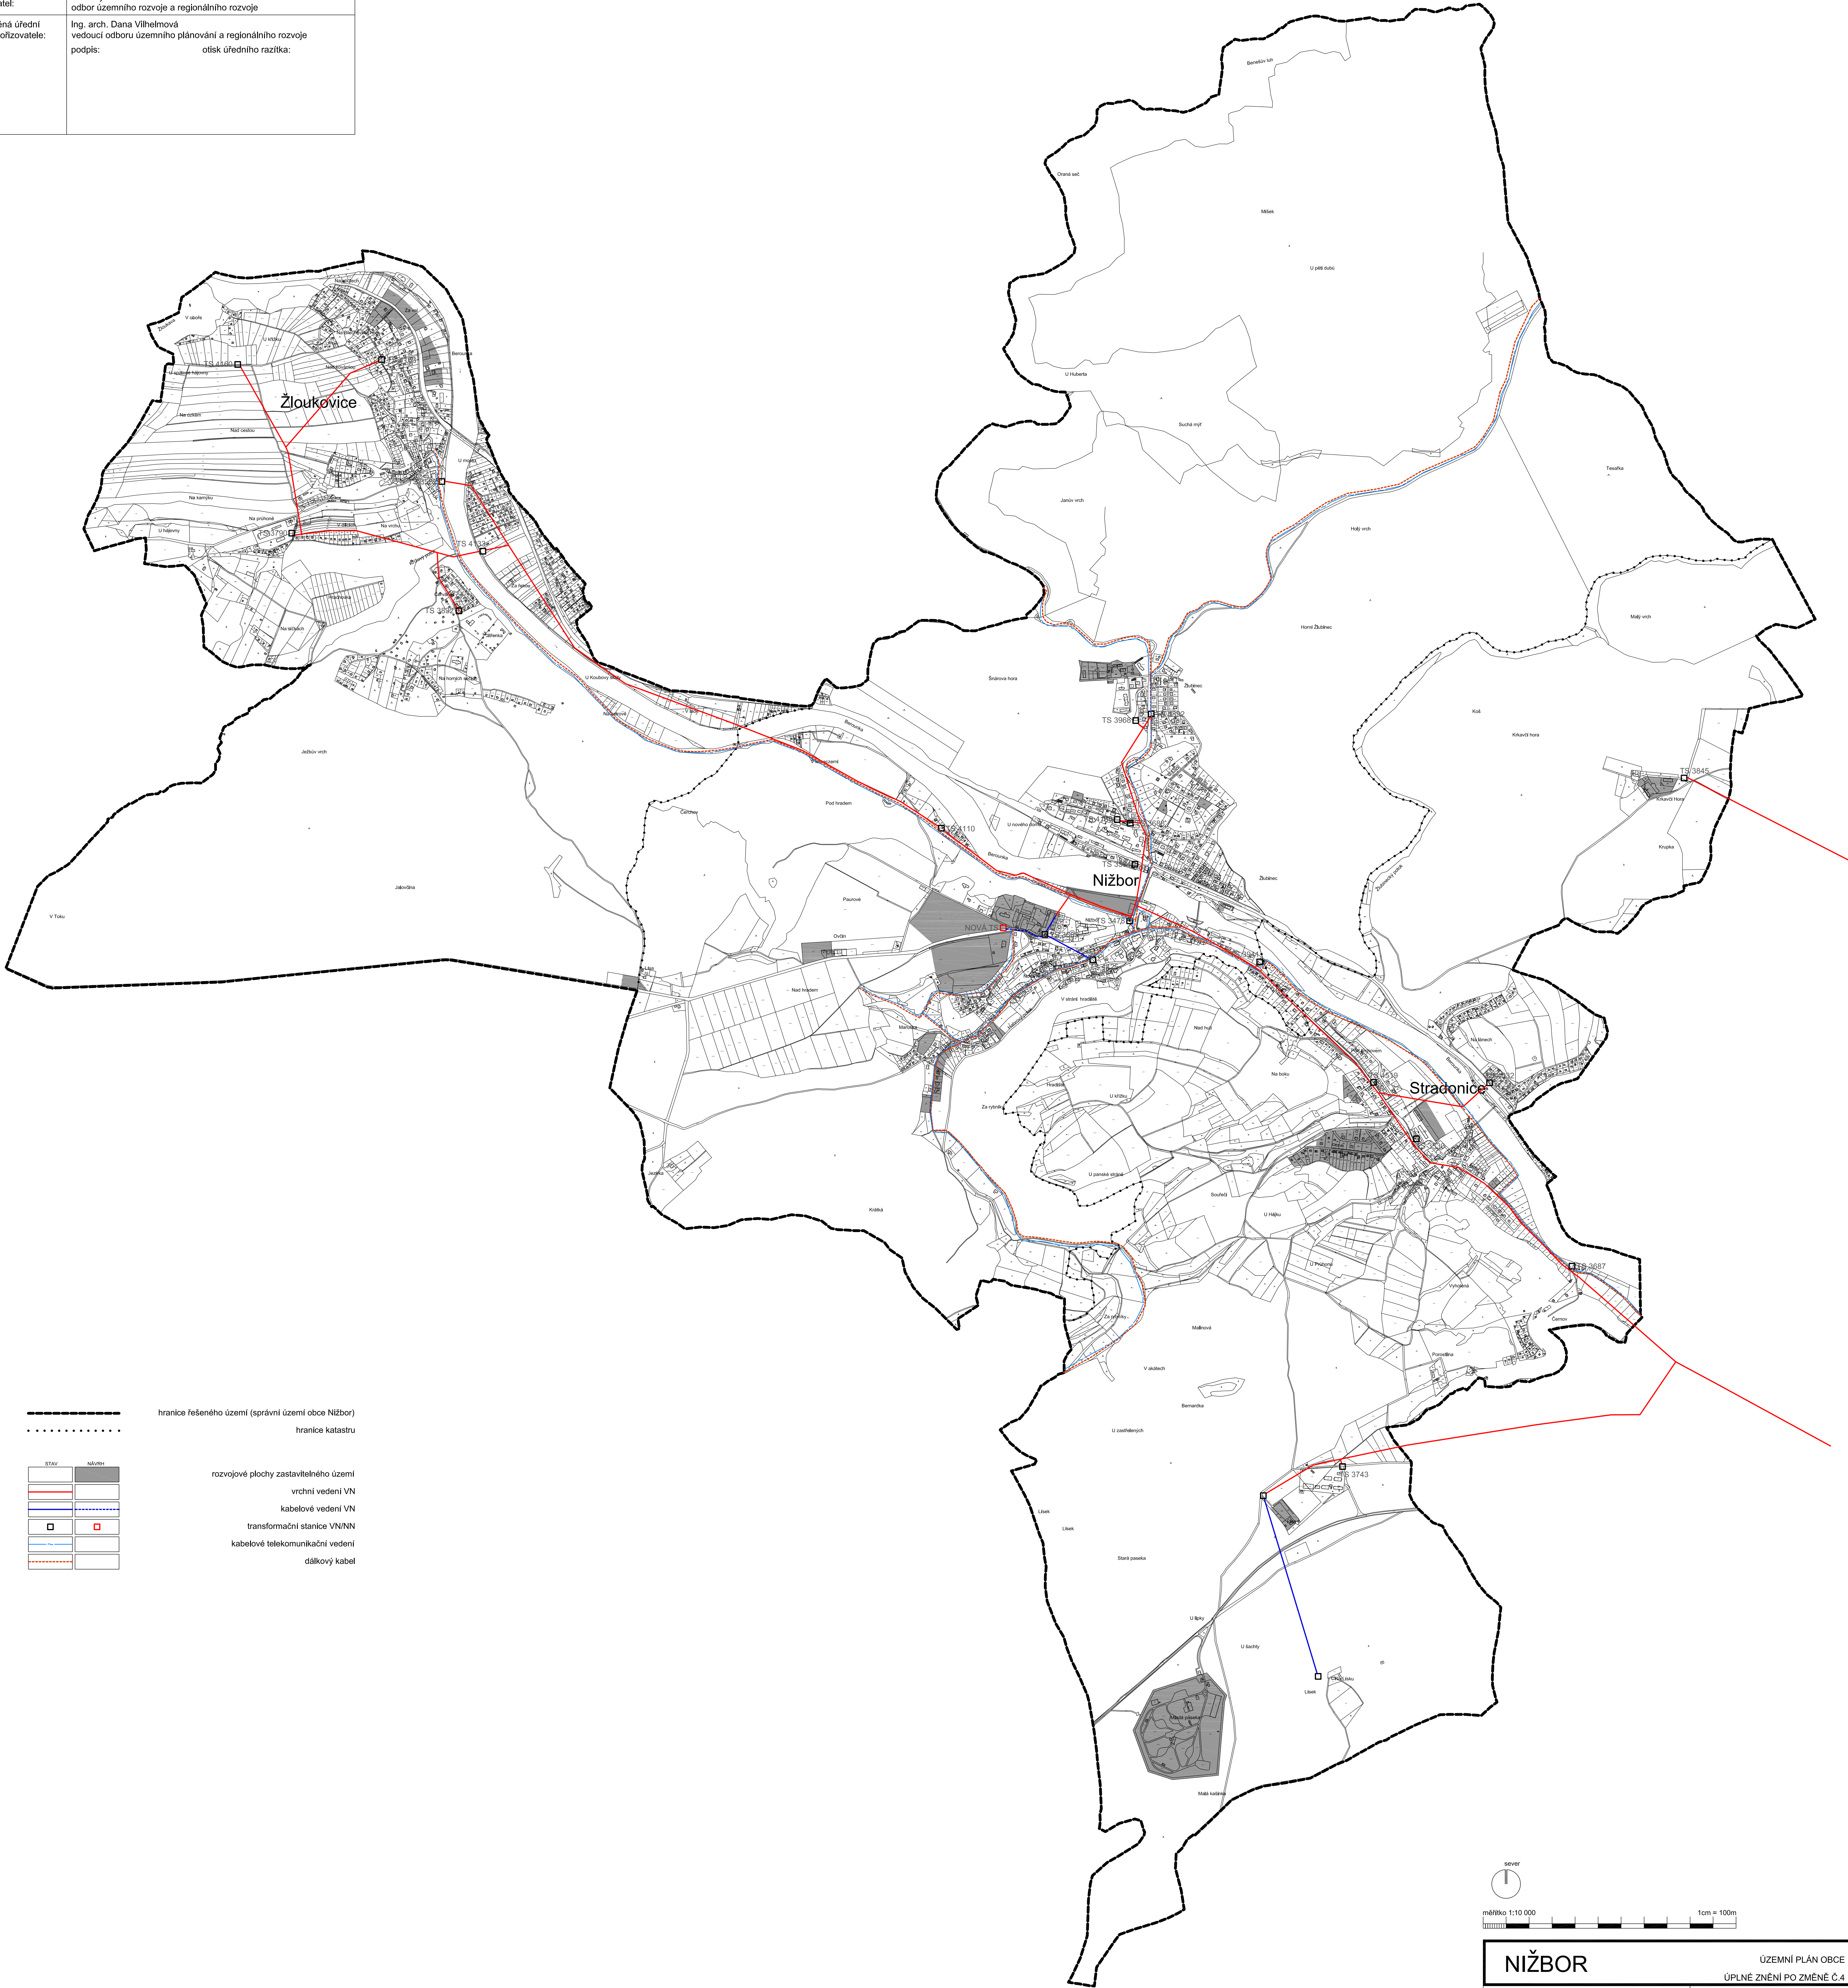

-----	hranice řešeného území (správní území obce Nížbor)
.....	hranice katastru
STAV	NÁVRH
[Red line]	rozvojové plochy zastavitelného území
[Blue line]	vrchní vedení VN
[Blue dashed line]	kabelové vedení VN
[Black square]	transformační stanice VN/NN
[Red square]	kabelové telekomunikační vedení
[Orange line]	dálkový kabel

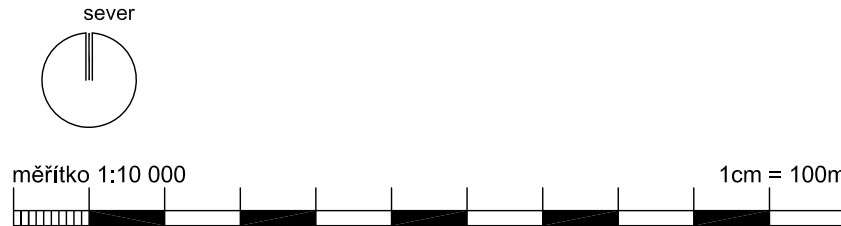

NÍŽBOR		ÚZEMNÍ PLÁN OBCE ÚPLNÉ ZNĚNÍ PO ZMĚNĚ Č.4	
objednatel:	OBEC NÍŽBOR	datum:	PROSINEC 2018
zpracovatel:	Ing. arch. Ivan Vavřík Jáselská 32, Praha 6, 160 00	vypracoval:	Ing. arch. David Sopouch Ing. arch. Matyáš Roith
KONCEPCE VEDENÍ ELEKTRINY A INFORMAČNÍCH KABELŮ		č. výkresu:	T.2.1.
		měřítko:	1:10 000