

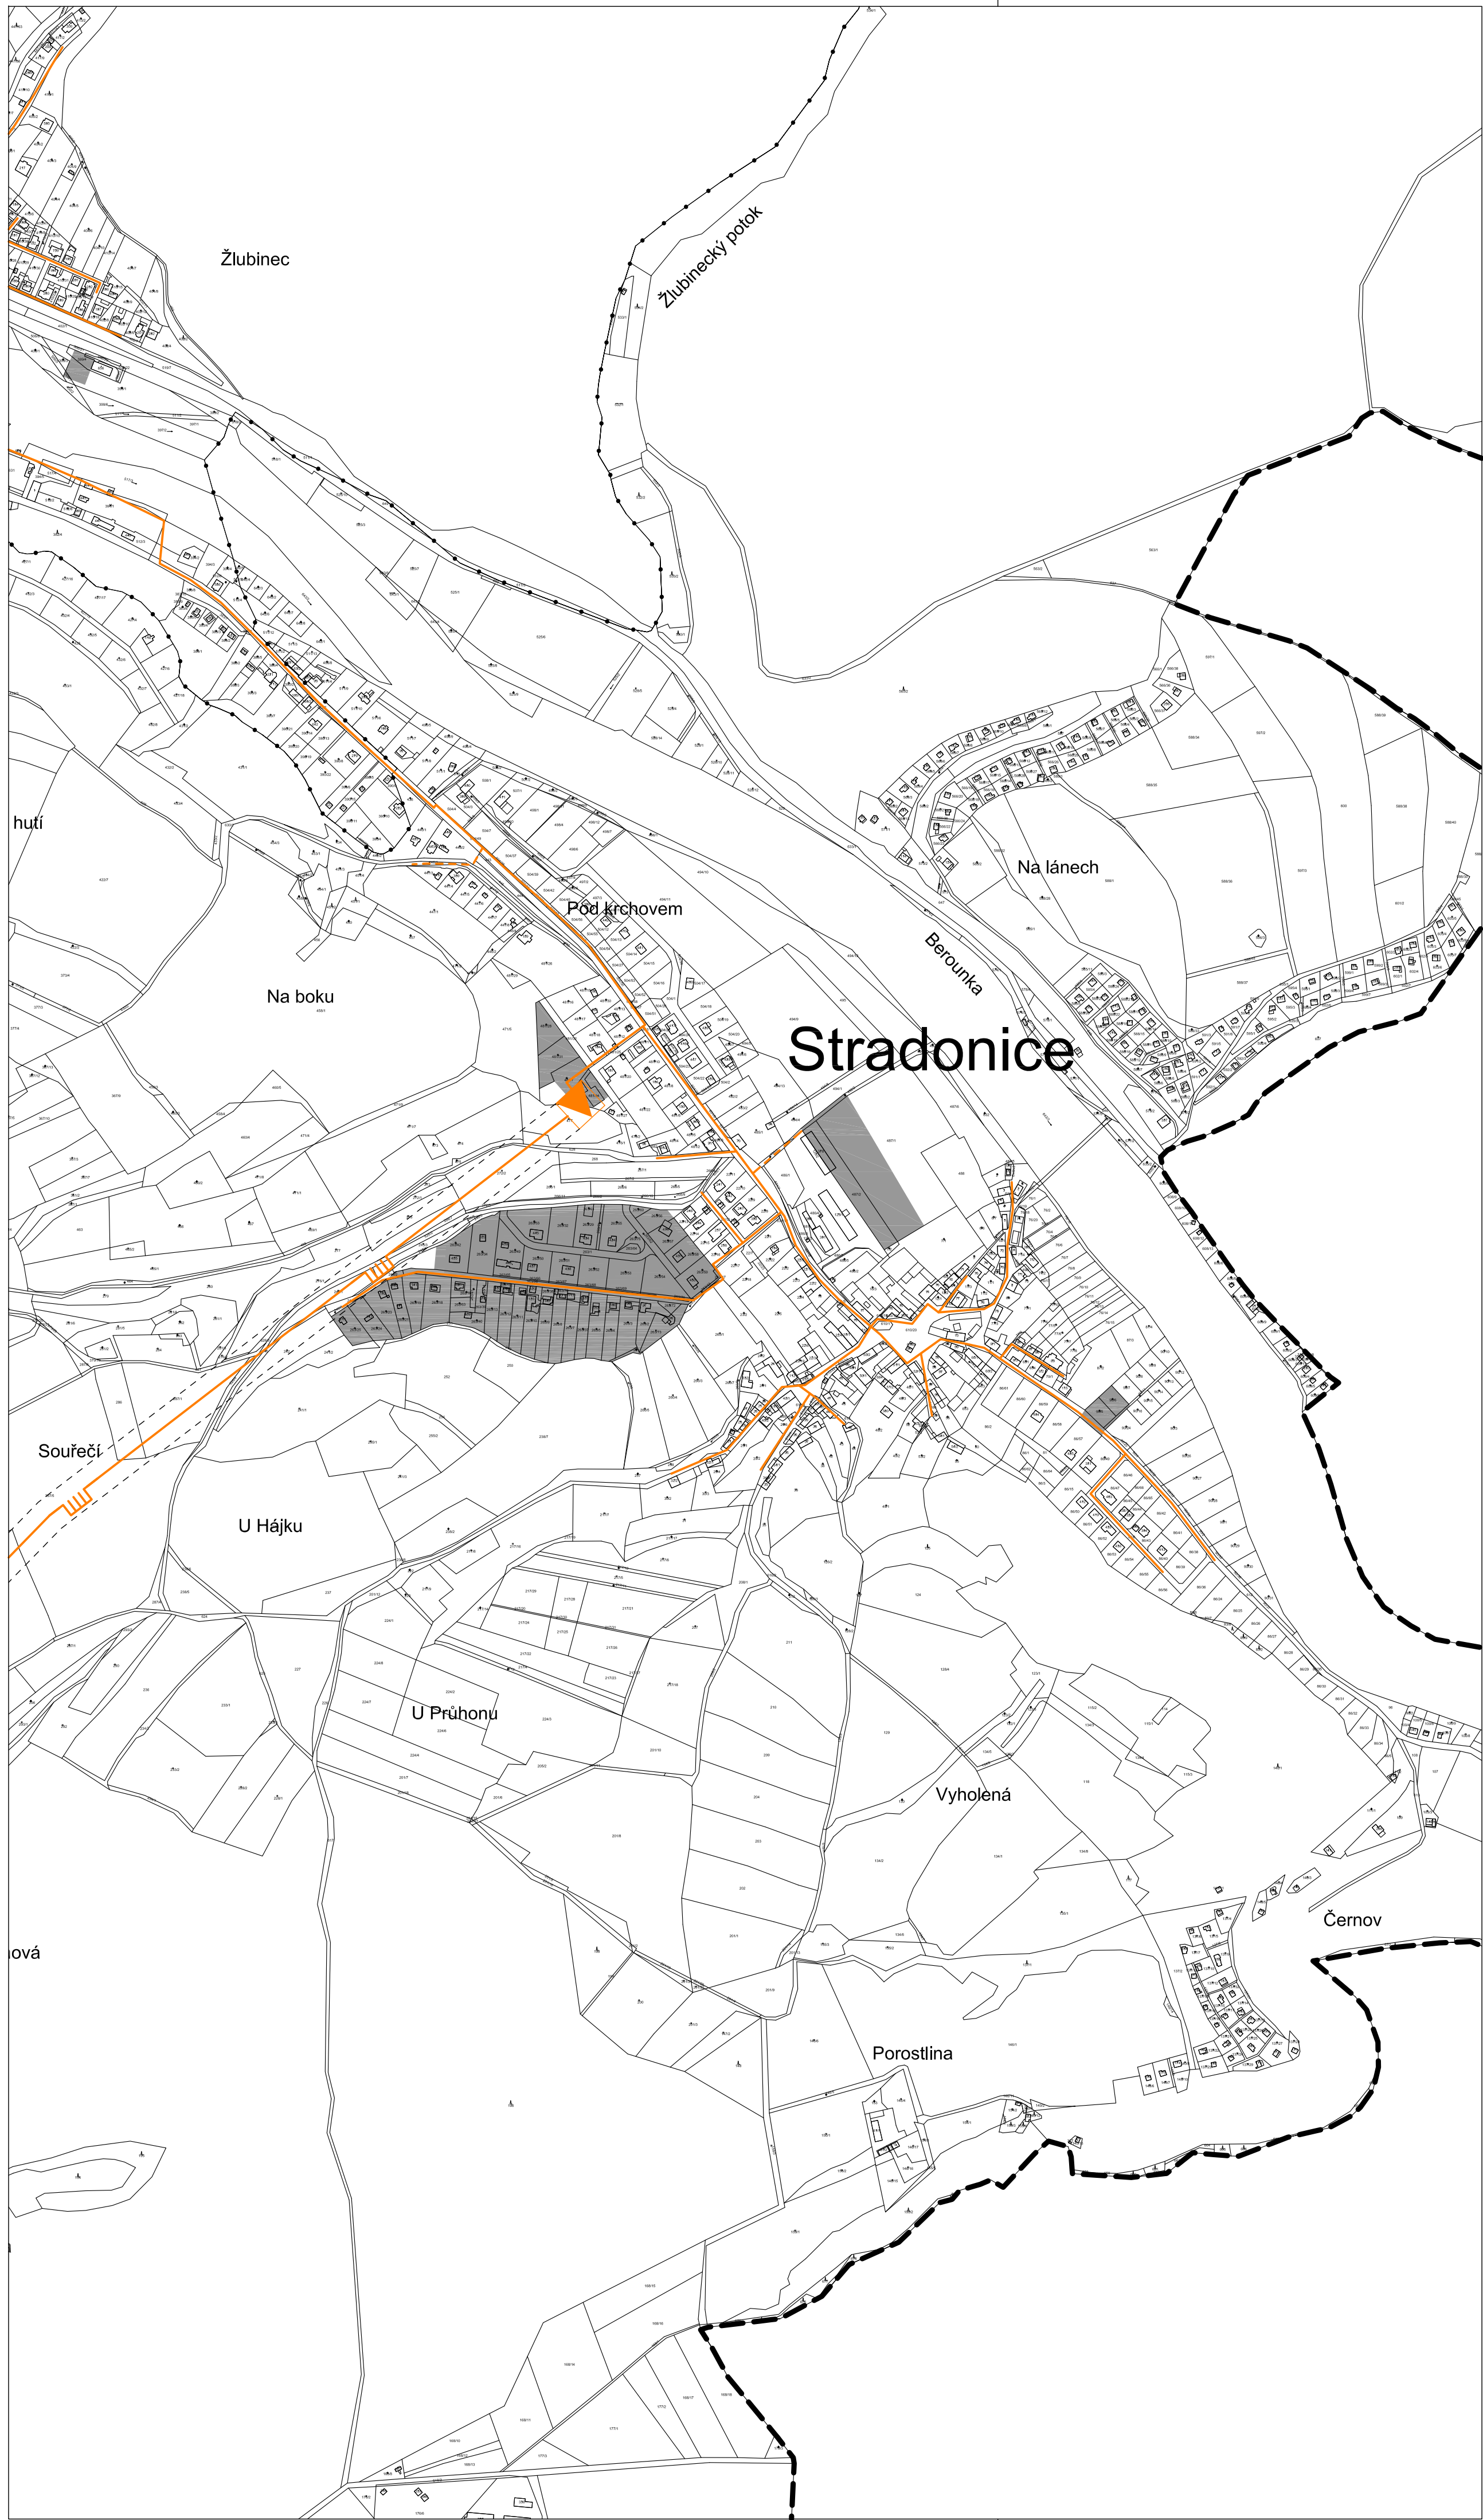
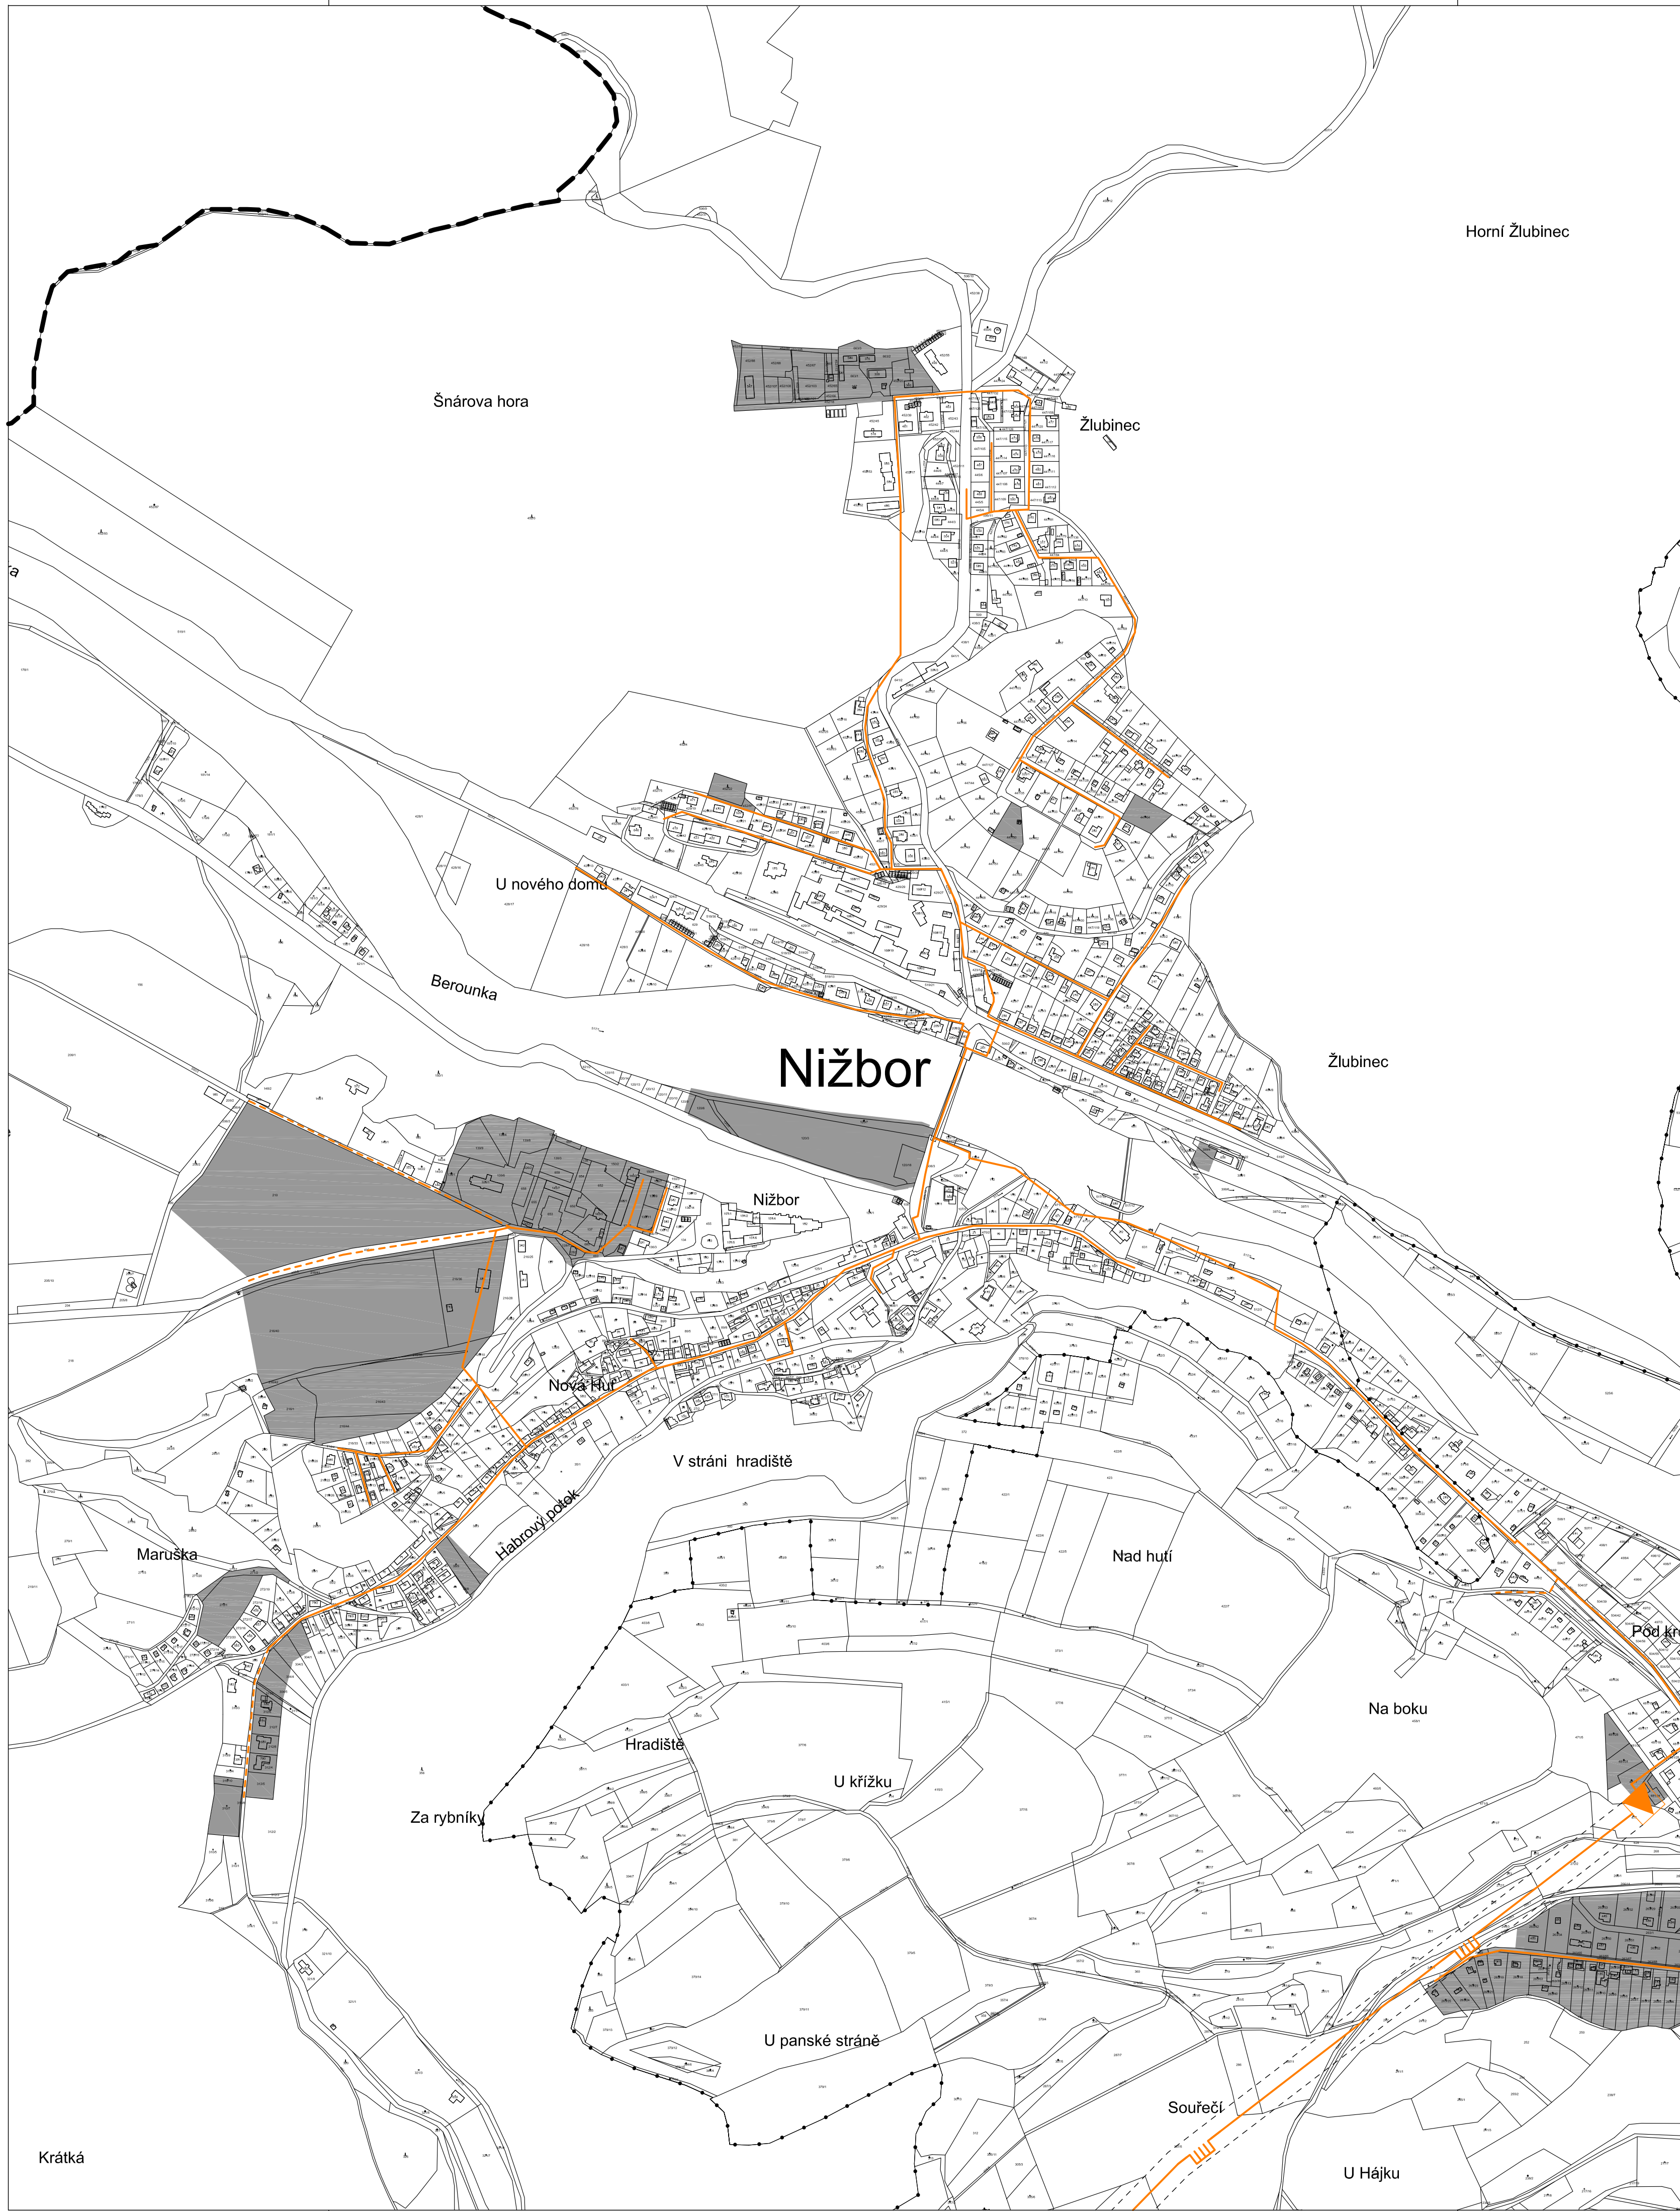


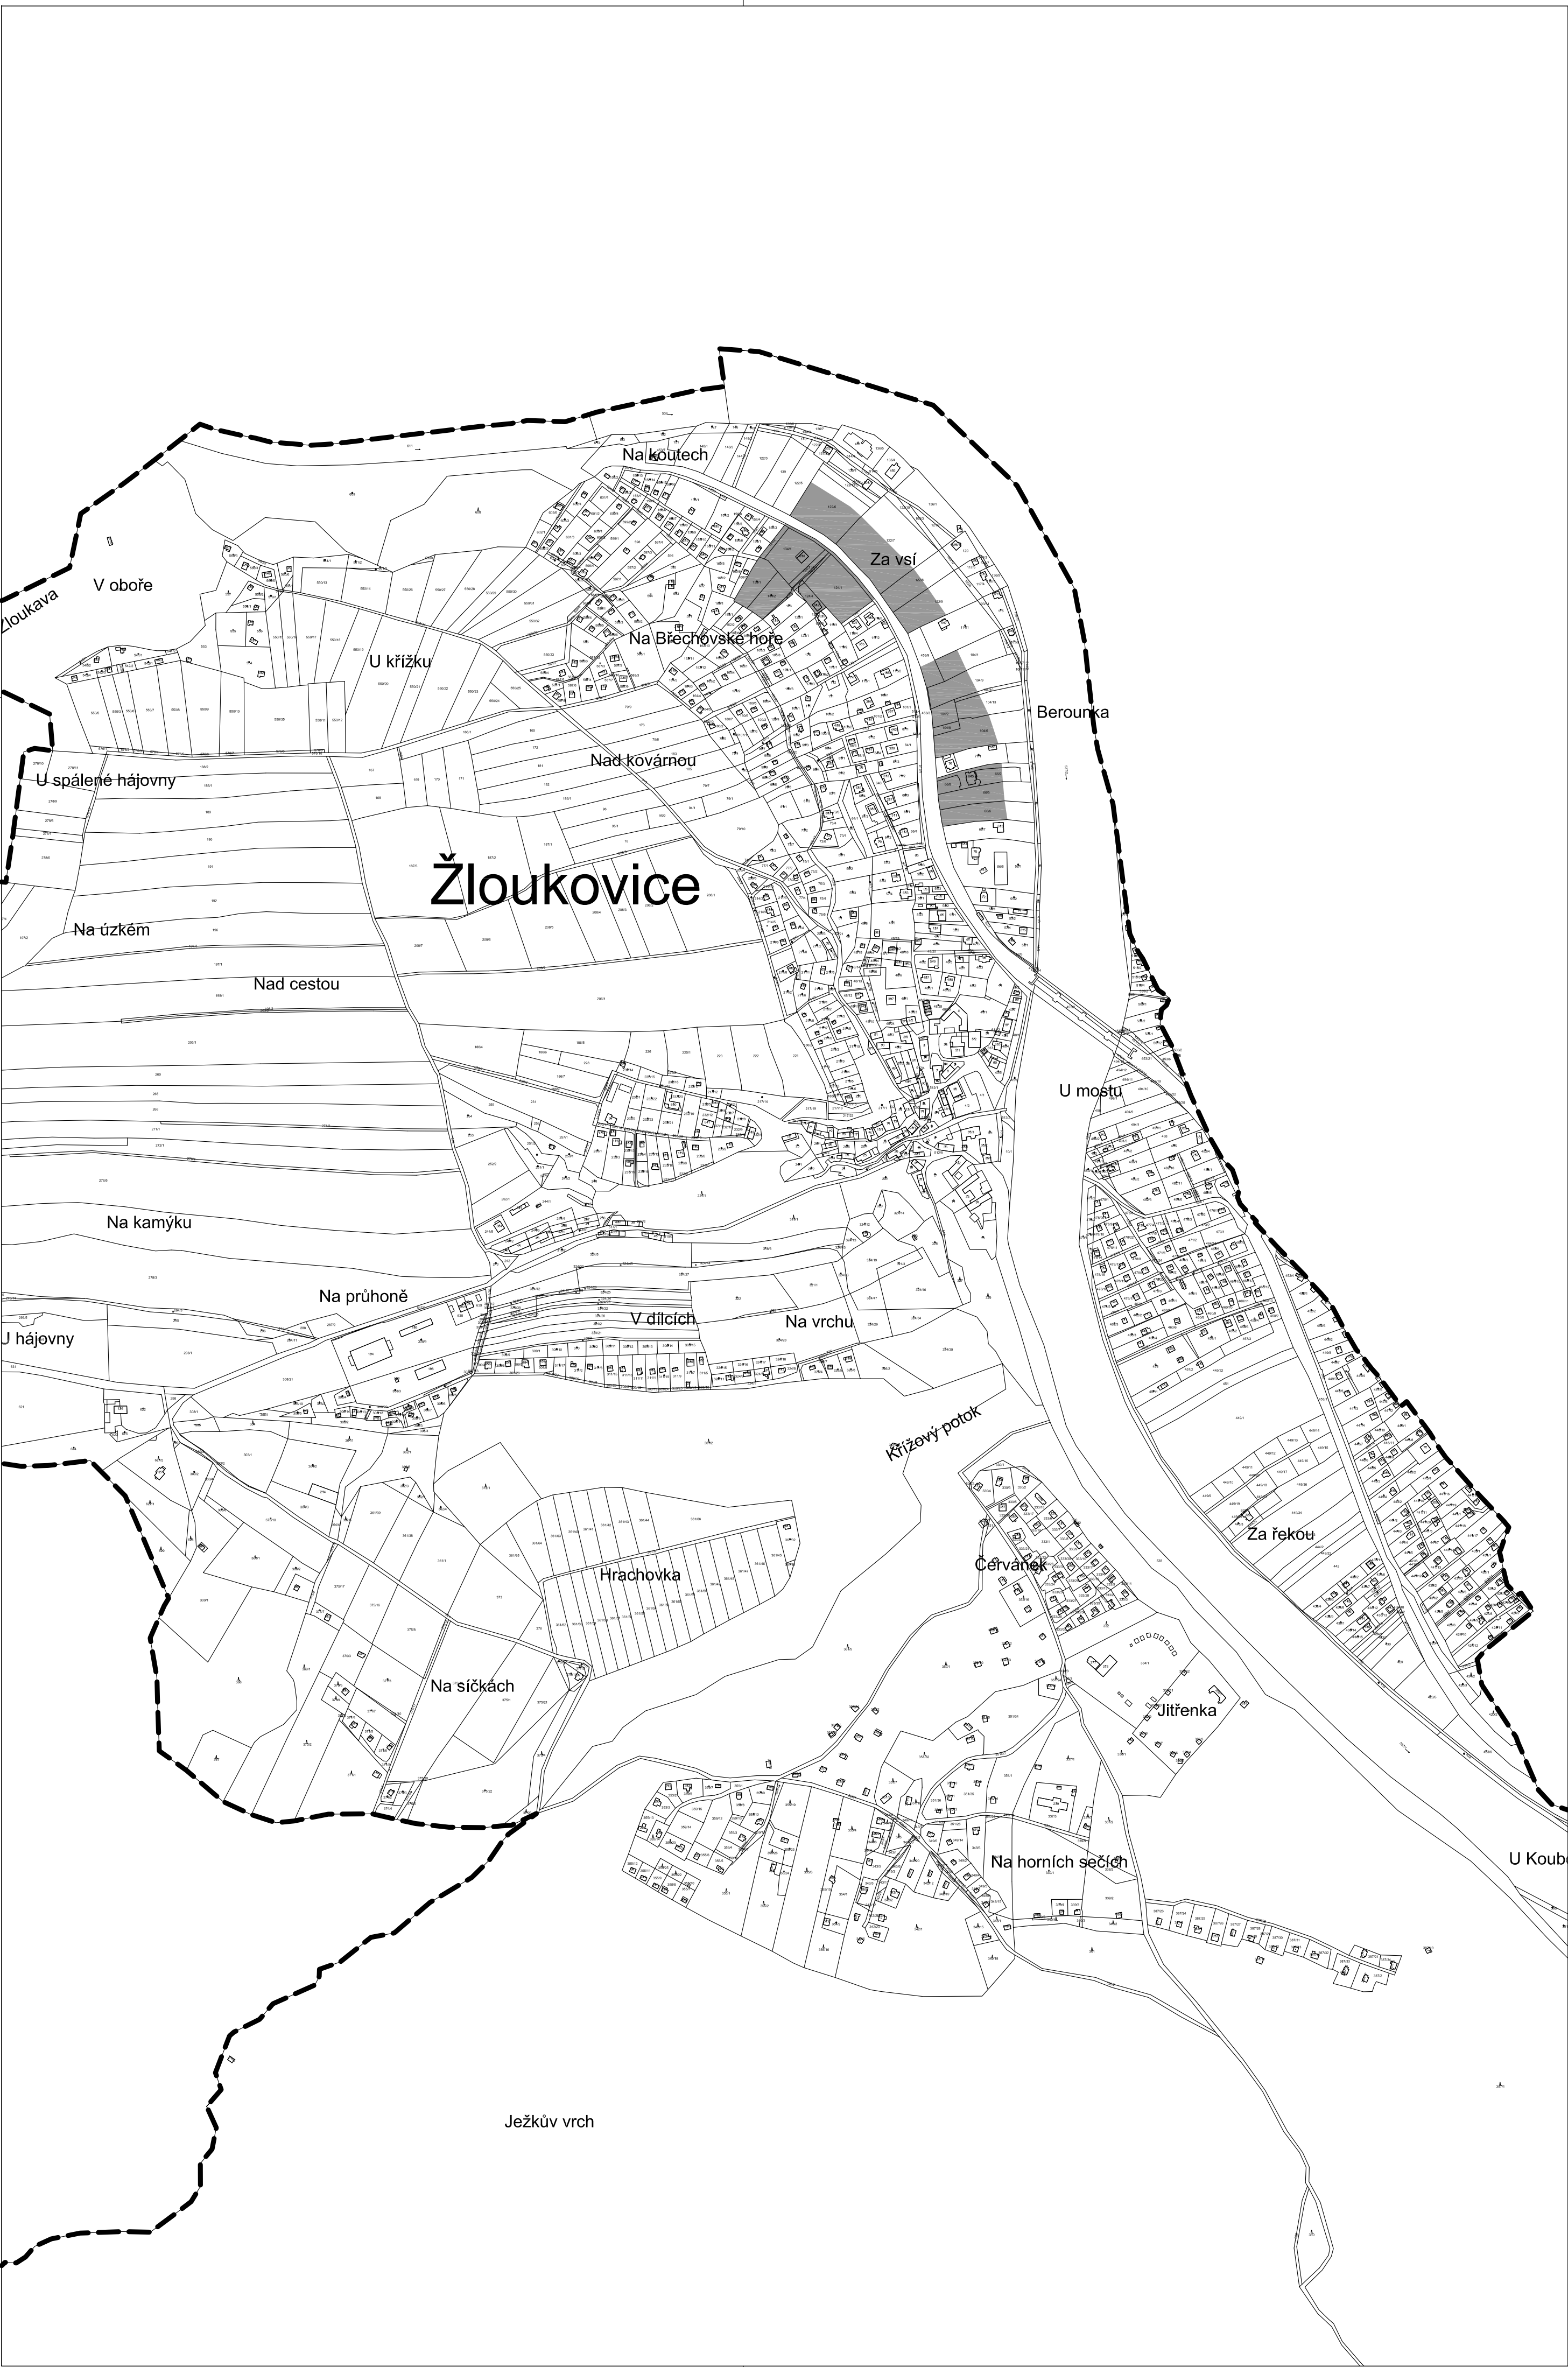

ZÁZNAM O ÚČINNOSTI ÚPLNÉHO ZNĚNÍ ÚZEMNÍHO PLÁNU OBCE NIŽBOR PO ZMĚNĚ Č. 4	
Vydalo:	Zastupitelstvo obce Nižbor
Datum nabytí účinnosti poslední změny:	.
Pořizovatel:	Městský úřad Beroun odbor územního rozvoje a regionálního rozvoje
Oprávněná úřední osoba pořizovatele:	Ing. arch. Dana Vilhelmová vedoucí odboru územního plánování a regionálního rozvoje podpis: _____ otisk úředního razítka: _____

LEGENDA:

-----	hranice řešeného území (správní území obce Nižbor)
.....	hranice katastru
STAV	NÁVRH
[Symboly stavu]	[Symboly návrhu]
[Symboly stavu]	rozvojové plochy zastavitelného území
[Symboly stavu]	NTL plynovod
[Symboly stavu]	VTL plynovod
[Symboly stavu]	ochranné pásmo VTL plynovodu
[Symboly stavu]	regulační stanice

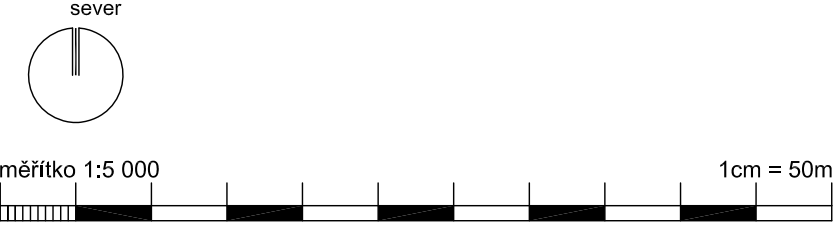

NIŽBOR		ÚZEMNÍ PLÁN OBCE NIŽBOR	
objednatel: OBEC NIŽBOR		datum: PROSINEC 2018	
zpracovatel: Ing. arch. Ivan Vavřík Jaselská 32, Praha 6, 160 00		vypracoval: Ing. arch. David Sopouch Ing. arch. Matyáš Roth	
KONCEPCE VEDENÍ PLYNOVODU		č. výkresu: T.3.2. měřítko: 1:5 000	